


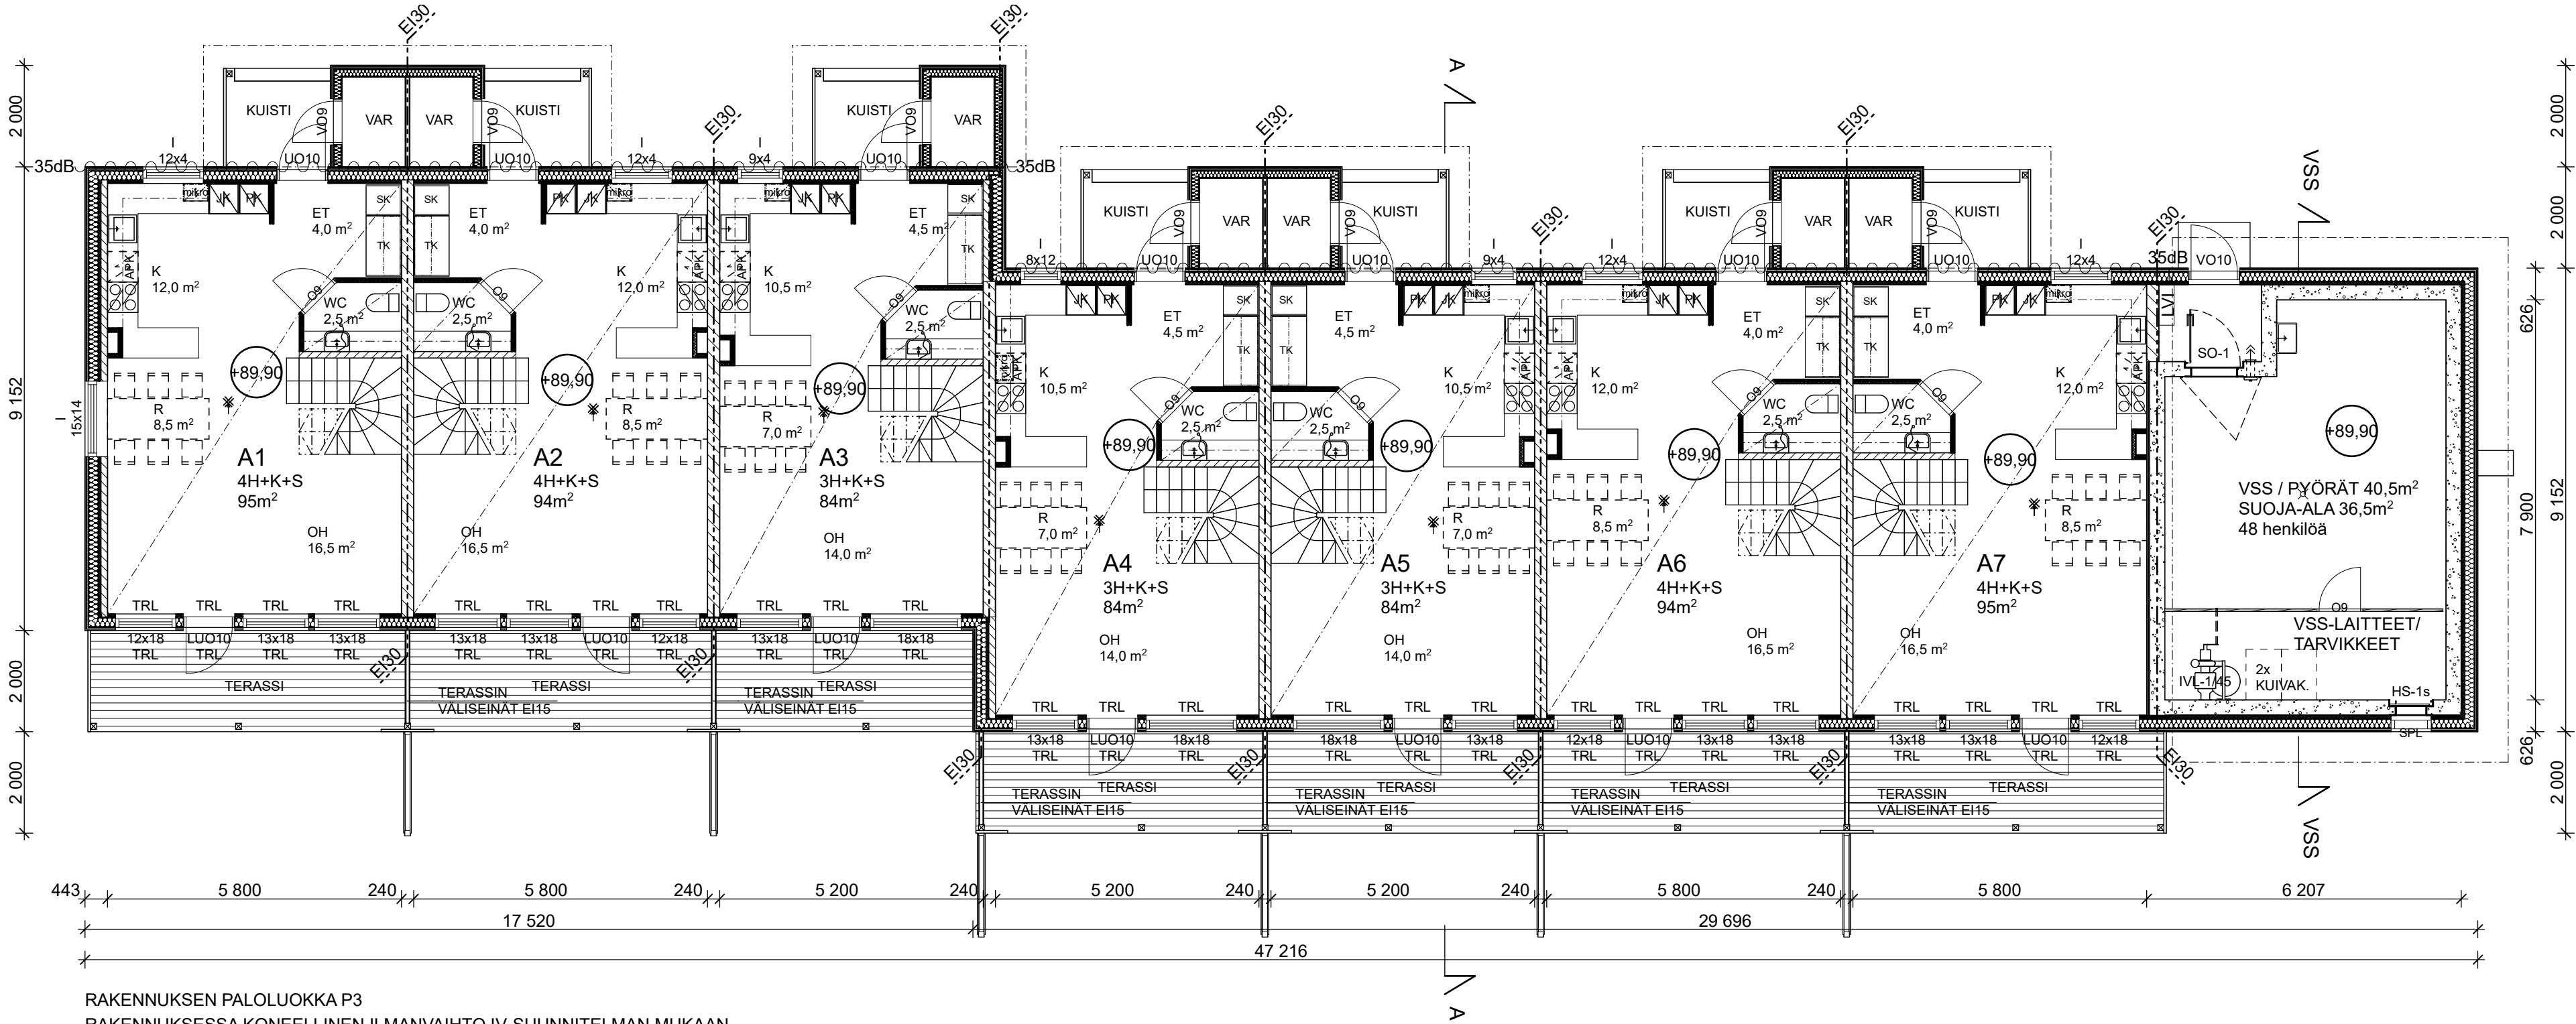

RAKENNUKSEN PALOLUOKKA P3
RAKENNUKSESSA KONEELLINEN ILMANVAIHTO IV-SUUNNITELMAN MUKAAN

✱ SÄHKÖVERKKOON KYTKETTÄVÄ PALOVAROITIN

SISÄPUOLISTEN PINTOJEN LUOKKAVAATIMUKSET:

ASUNNOT:

-SEINÄT JA KATOT D-s2, d2

-LATTIAT --

KESKITETTY IV-HÄTÄSEISPAINIKE SIIJAITSEE TEKNISESSÄ TILASSA B-TALOSSA

A			
K.O.SA 33	KORTTELITILA 38	TONTTINr 6	RAKENNUSLUVAN TUNNUS
RAKENNUSOIMENPIDE UUDISRAKENNUS		PIIRUSTUSLAJI PÄÄPIIRUSTUS	
RAKENNUSKOHTIEN NIMI JA OSOITE ASUNTO OY KUOPION LINTULAHDENPORTTI LINTULAHDENKATU 1 70840 KUOPIO		PIIRUSTUKSEN SISÄLTÖ TALO A POHJAPIIRUSTUS 1.KERROS	
SUUNNITTELUYHMA KARRAK OY Joensuu: Länsikatu 15 80110 JOENSUU Puh. 013-7373300 E-mail: etunimi.sukunimi@karrak.fi		SUUN.ALA ARK	TYÖ No 18192
Kuopio: Tehdaskatu 16 70620 KUOPIO Puh. 050-4354862		PIIR.No 2	MUUTOS
PÄIVÄYS 20.6.2019		YHT.HENK. JUSSI KORHONEN	
		arkkit. SAFA	