


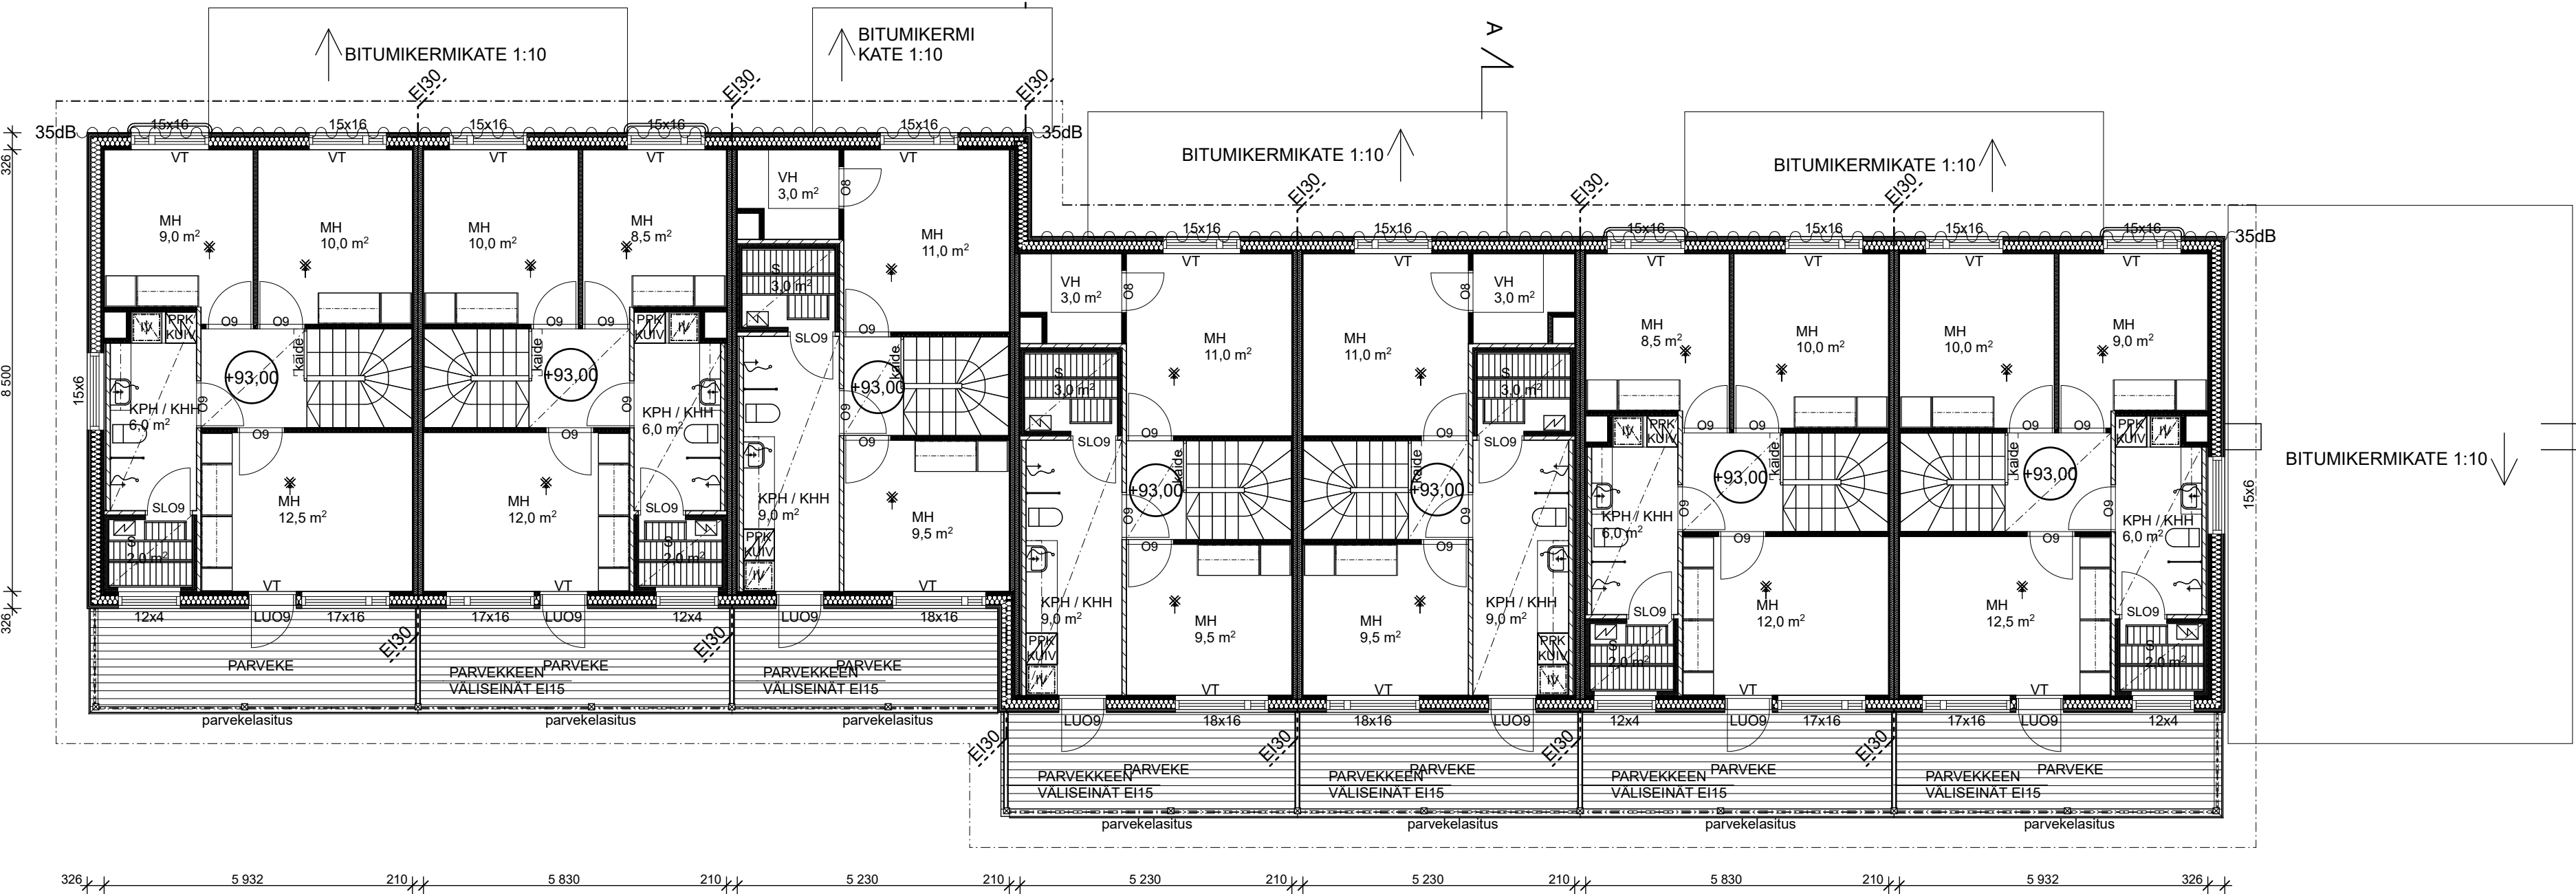

RAKENNUKSEN PALOLUOKKA P3
RAKENNUKSESSA KONEELLINEN ILMANVAIHTO IV-SUUNNITELMAN MUKAAN

✱ SÄHKÖVERKKOON KYTKETTÄVÄ PALOVAROITIN, 1KPL / ALKAVA 60m² ✱

SISÄPUOLISTEN PINTOJEN LUOKKAVAATIMUKSET:
ASUNNOT:
-SEINÄT JA KATOT D-s2, d2
-LATTIAT --

KESKITETTY IV-HÄTÄSEISPAINIKE SIJAITSEE TEKNISESSÄ TILASSA B-TALOSSA

A			
K.O.SA 33	KORTTELITILA 38	TONTTINUM 6	RAKENNUSLUVAN TUNNUS
RAKENNUSLOINENPIDE UUDISRAKENNUS		PIIRUSTUSLAJI PÄÄPIIRUSTUS	
RAKENNUSKOHTIEN NIMI JA OSOITE ASUNTO OY KUOPION LINTULAHDENPORTTI LINTULAHDENKATU 1 70840 KUOPIO		PIIRUSTUKSEN SISÄLTÖ TALO A POHJAPIIRUSTUS 2.KERROS 1:100	
SUUNNITTELUYHMA KARRAK OY Joensuu: Länsikatu 15 80110 JOENSUU Puh. 013-7373300 E-mail: etunimi.sukunimi@karrak.fi Kuopio: Tehdaskatu 16 70620 KUOPIO Puh. 050-4354862	SUUN.AL ARK	TYÖ No 18192	PIIR.No 3
	PÄIVÄS 20.6.2019	YHT.HENK. JUSSI KORHONEN	
		arkkit. SAFA	