


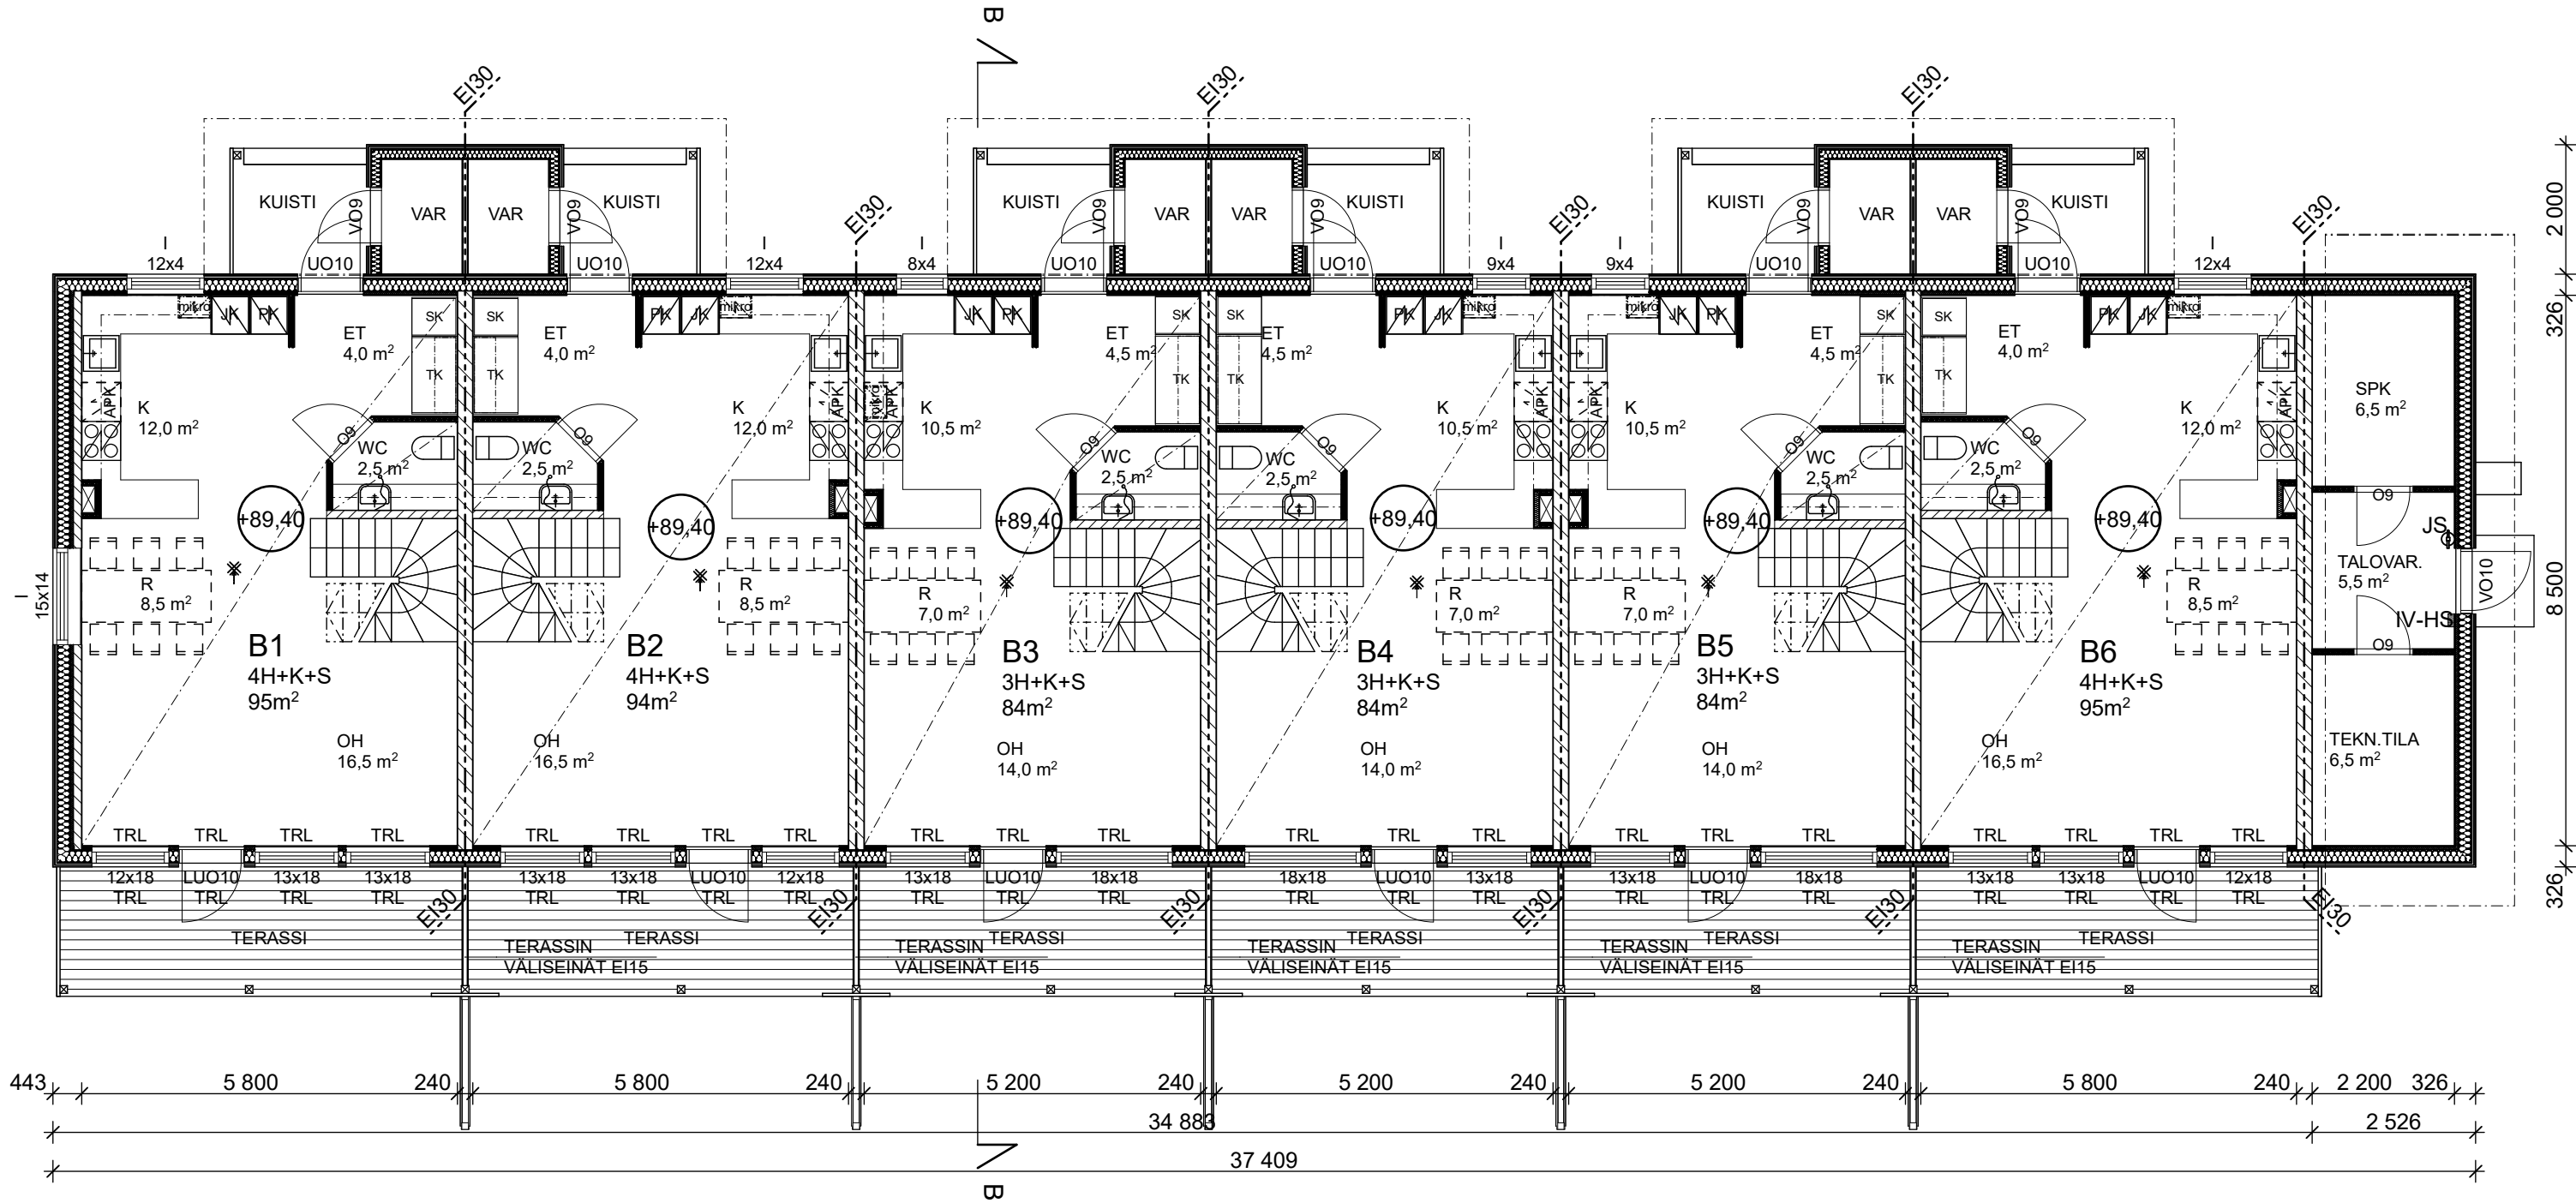

RAKENNUKSEN PALOLUOKKA P3
RAKENNUKSESSA KONEELLINEN ILMANVAIHTO IV-SUUNNITELMAN MUKAAN

✱ SÄHKÖVERKKOON KYTKETTÄVÄ PALOVAROITIN

SISÄPUOLISTEN PINTOJEN LUOKKAVAATIMUKSET:
ASUNNOT:
-SEINÄT JA KATOT D-s2, d2
-LATTIAT --

IV-HS = KESKITETTY IV-HÄTÄSEISPAINIKE
JS = JAUHESAMMUTIN 6 kg

A			
K.O.SA 33	KORTTELI/TILA 38	TONTTI/RNö 6	RAKENNUSLUVAN TUNNUS
RAKENNUSLOINENPIDE UUDISRAKENNUS		PIIRUSTUSLAJI PÄÄPIIRUSTUS	
RAKENNUSKOHTEN NIMI JA OSOITE ASUNTO OY KUOPION LINTULAHDENPORTTI LINTULAHDENKATU 1 70840 KUOPIO		PIIRUSTUKSEN SISÄLTÖ TALO B POHJAPIIRUSTUS 1.KERROS	MITTAKAAVAT 1:100
SUUN.ALALA ARK		TYÖ No 18192	PIIR.No 7
PÄIVÄYS 20.6.2019		YHT.HENK. JUSSI KORHONEN	
		arkkit. SAFA	