


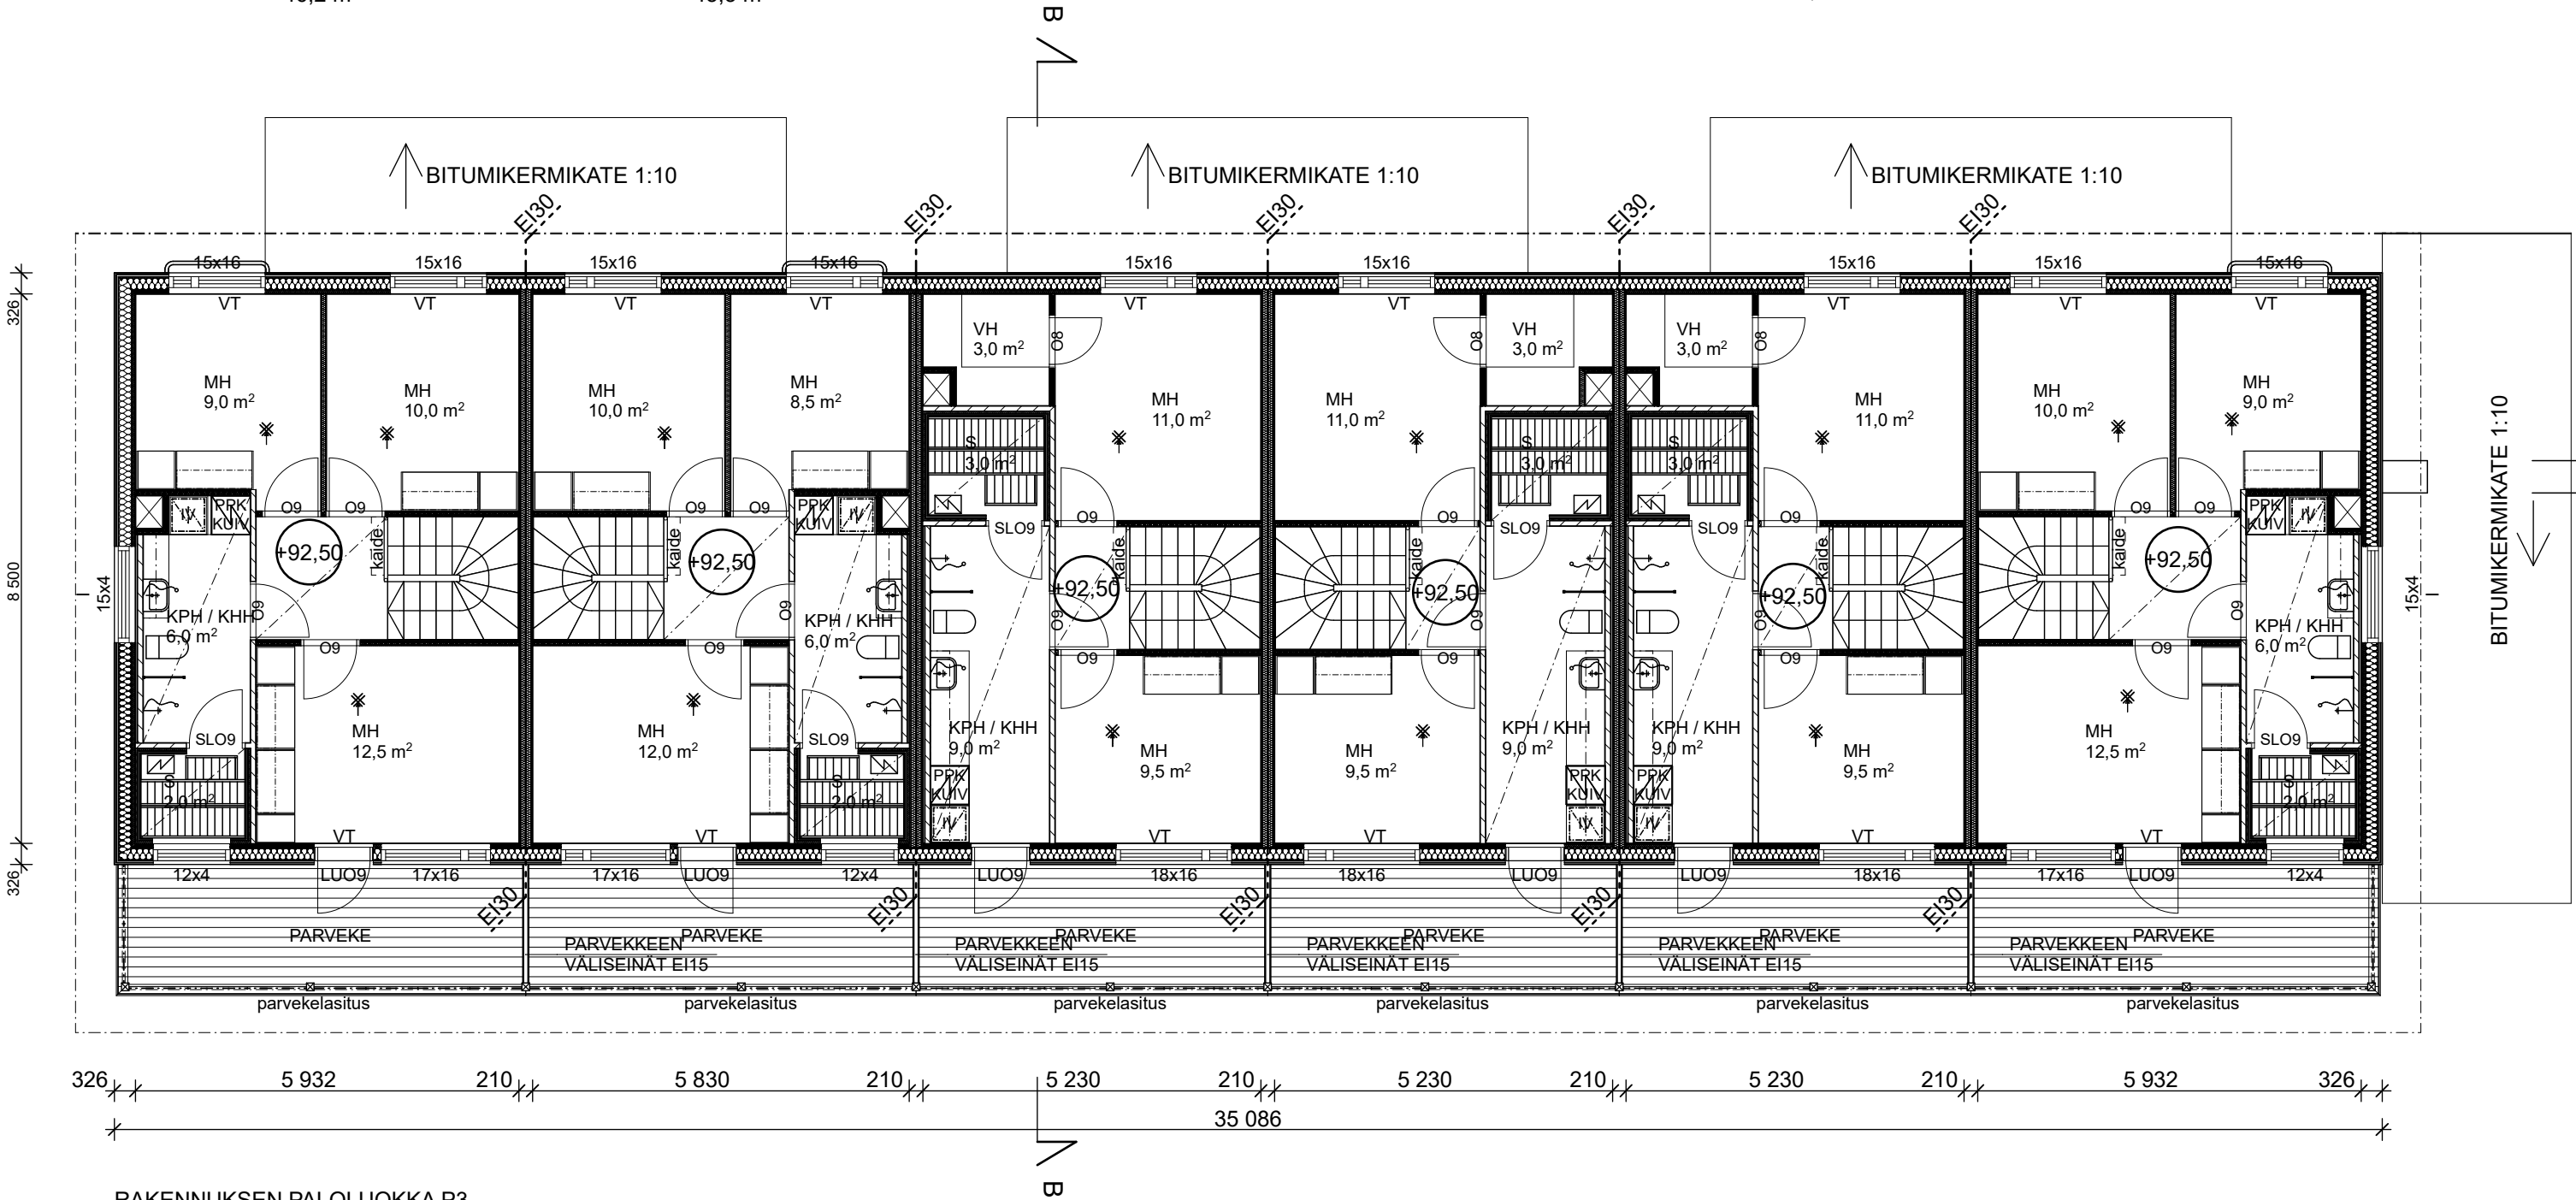

RAKENNUKSEN PALOLUOKKA P3
RAKENNUKSESSA KONEellinen ilmanvaihto IV-suunnitelman mukaan

⌘ SÄHKÖVERKKOON KYTKETTÄVÄ PALOVAROITIN ⌘

SISÄPUOLISTEN PINTOJEN LUOKKAVAATIMUKSET:

- ASUNNOT:
-SEINÄT JA KATOT D-s2, d2
-LATTIAT --

KESKITETTY IV-HÄTÄSEISPAINIKE SIJAITSEE Teknisessä tilassa B-talossa

A			
K.Osa 33	Kortteli/Tila 38	Tonkki/Rn 6	Rakennusluvan tunnus
Rakennustoimenpide Uudisrakennus		Piirustuslaji Pääpiirustus	
Rakennuskohteen nimi ja osoite ASUNTO OY KUOPION LINTULAHDENPORTTI LINTULAHDENKATU 1 70840 KUOPIO		Piirustuksen sisältö TALO B POHJAPIIRUSTUS 2.KERROS	Mittakaavat 1:100
SUUNNITTELURYHMÄ KARRAK OY Joensuu: Länsikatu 15 80110 JOENSUU Puh. 013-7373300 E-mail: etunimi.sukunimi@karrak.fi Kuopio: Tehdaskatu 16 70620 KUOPIO Puh. 050-4354862	Suun.nala ARK	Työ No 18192	Piir.No 8
	Päiväys 20.6.2019	Yht.henk. JUSSI KORHONEN	
		arkkit. SAFA	