


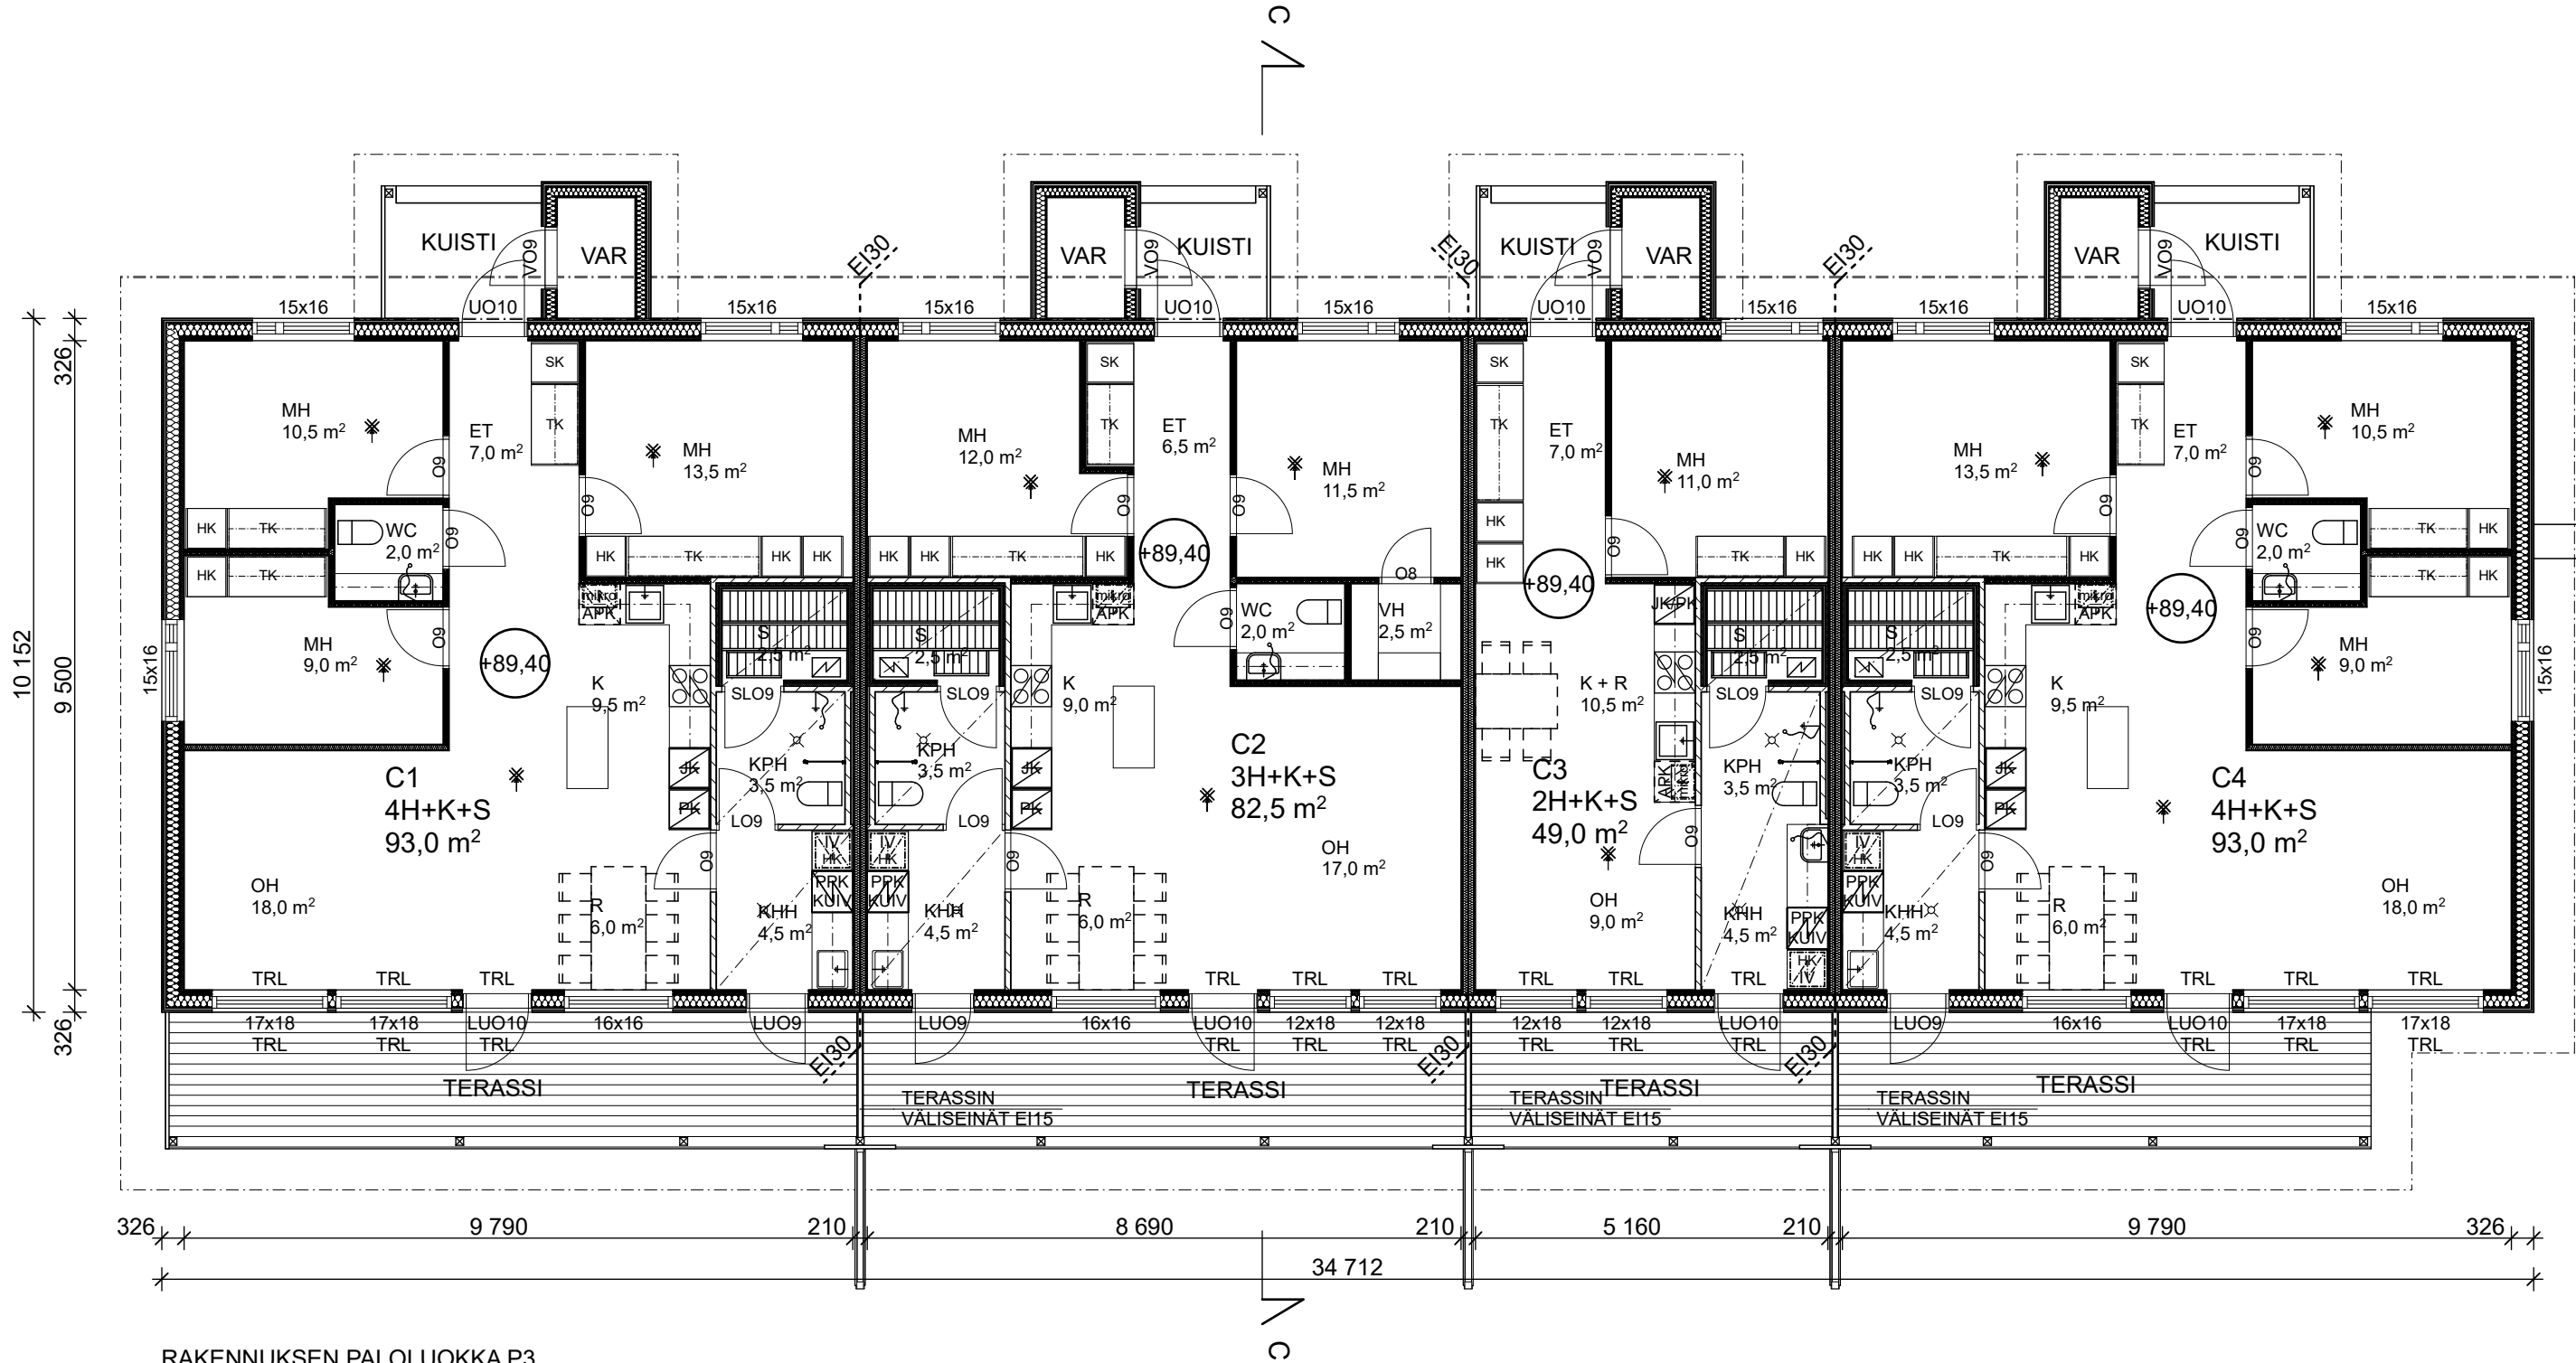

RAKENNUKSEN PALOLUOKKA P3
RAKENNUKSESSA KONEELLINEN ILMANVAIHTO IV-SUUNNITELMAN MUKAAN

✳ SÄHKÖVERKKOON KYTKETTÄVÄ PALOVAROITIN

SISÄPUOLISTEN PINTOJEN LUOKKAVAATIMUKSET:
ASUNNOT:
-SEINÄT JA KATOT D-s2, d2
-LATTIAT --

KESKITETTY IV-HÄTÄSEISPAINIKE SIJAITSEE TEKNISSÄÄ TILASSA B-TALOSSA

A			
K.Osa 33	KORTTELI/TILA 38	TONTTI/RnO 6	RAKENNUSLUVAN TUNNUS
RAKENNUSTOIMENPIDE UUDISRAKENNUS		PIIRUSTUSLAJI PÄÄPIIRUSTUS	CAD-TUNNUS
RAKENNUSKOHTIEN NIMI JA OSOITE ASUNTO OY KUOPION LINTULAHDENPORTTI LINTULAHDENKATU 1 70840 KUOPIO		PIIRUSTUKSEN SISÄLTÖ TALO C POHJAPIIRUSTUS	MITTAKAAVAT 1:100
SUUNNITTELURYHMÄ KARRAK OY Joensuu: Länsikatu 15 80110 JOENSUU Puh. 013-7373300 E-mail: etunimi.sukunimi@karrak.fi Kuopio: Tehdaskatu 16 70620 KUOPIO Puh. 050-4354862	SUUN.ALA ARK	TYÖ No 18192	PIIR.No 12
	PÄIVÄYS 20.6.2019	YHT.HENK. JUSSI KORHONEN	
		arkkit. SAFA	