
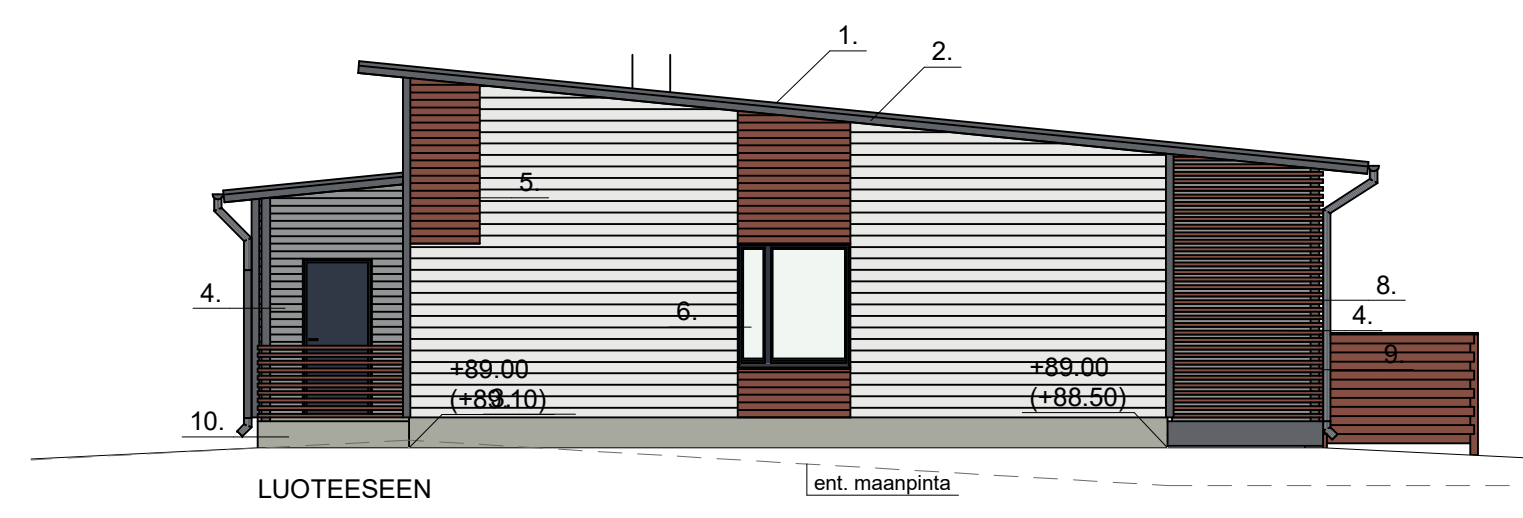


1. BITUMIKERMIKATE, TUMMAN HARMAA
2. OTSA-, RÄYSTÄS-, JA NURKKALAUDAT, TUMMAN HARMAA 565X
3. VAAKAPANEELI LEVEÄ, VAALEAN HARMAA 619X
4. VAAKAPANEELI KAPEA, HARMAA 616X
5. VAAKAPANEELI KAPEA, TUMMA ORANSSI 527X  
(PANEELIN RAJAUKSET PUULISTOIN, TUMMA ORANSSI 527X)
6. OVET JA IKKUNAT, TUMMAN HARMAA RAL7024, VESIPELLIT, TUMMAN HARMAA RR23
7. IKKUNOIDEN JA OVIENTIEN PIELILAUDAT, TUMMAN HARMAA 565X
8. PILARIT JA PALKIT, TUMMAN HARMAA 565X
9. RIMOITUS, TUMMA ORANSSI 527X
10. SOKKELI, BETONI, HARMAA

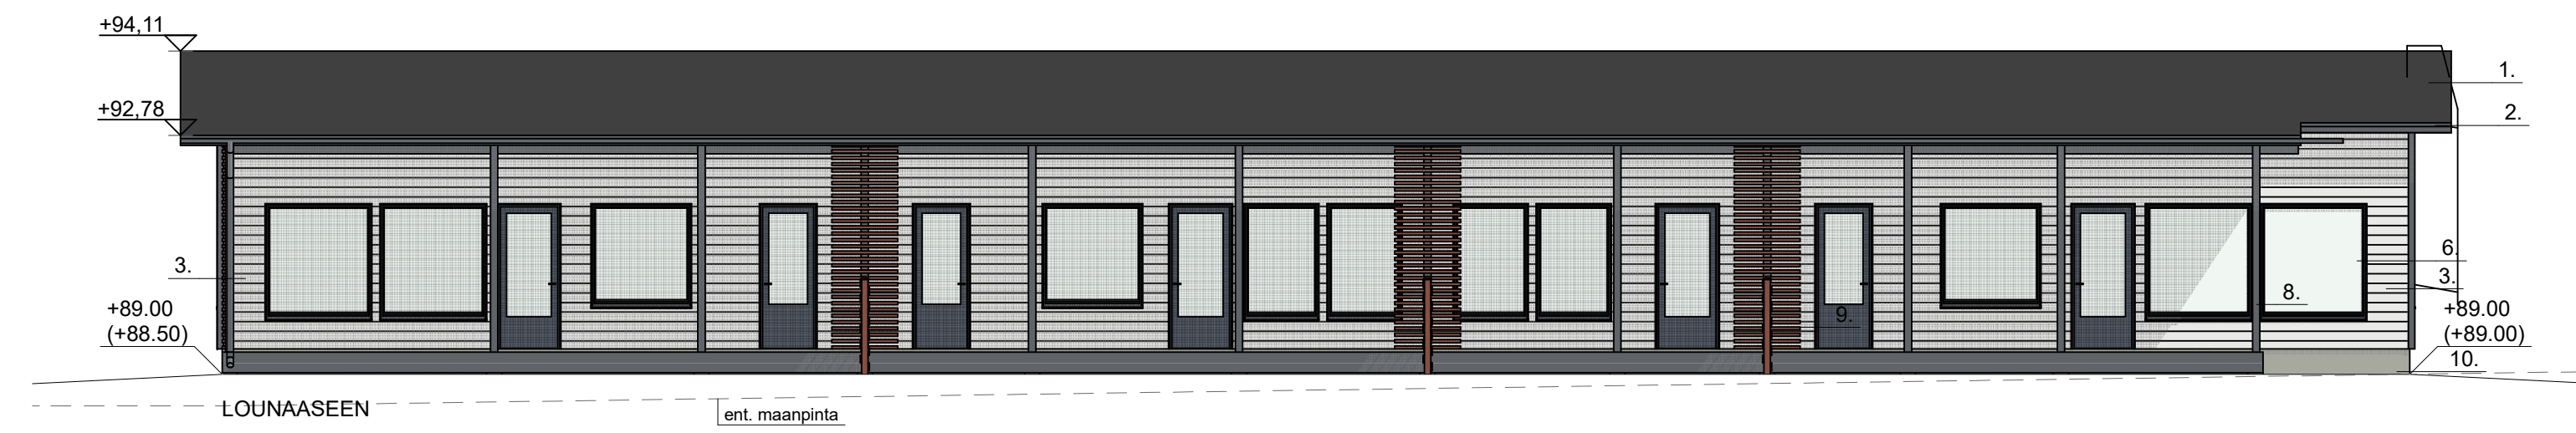

A					
K.O.SA 33	KORTTELI/TILA 38	TONTTI/No 6	RAKENNUSLUVAN TUNNUS		
RAKENNUSTOIMENPIDE UUDISRAKENNUS			PIIRUSTUSLAJI PÄÄPIIRUSTUS	CAD-TUNNUS	
RAKENNUSKOHTTEEN NIMI JA OSOITE ASUNTO OY KUOPION LINTULAHDENPORTTI LINTULAHDENKATU 1 70840 KUOPIO			PIIRUSTUKSEN SISÄLTÖ TALO C JULKISIVUT	MITTAKAAVAT 1:100	
SUUNNITTELUYHDMÄ <b>KARRAK OY</b>			SUUNN. ALA ARK	TYÖ No 18192	PIIR.No 13
Joensuu: Länsikatu 15 80110 JOENSUU Puh. 013-7373300 E-mail: etunimi.sukunimi@karrak.fi			Kuopio: Tehdaskatu 16 70620 KUOPIO Puh. 050-4354862		
PÄIVÄYS 20.6.2019			YHT.HENK. JUSSI KORHONEN		
			arkkit. SAFA		