


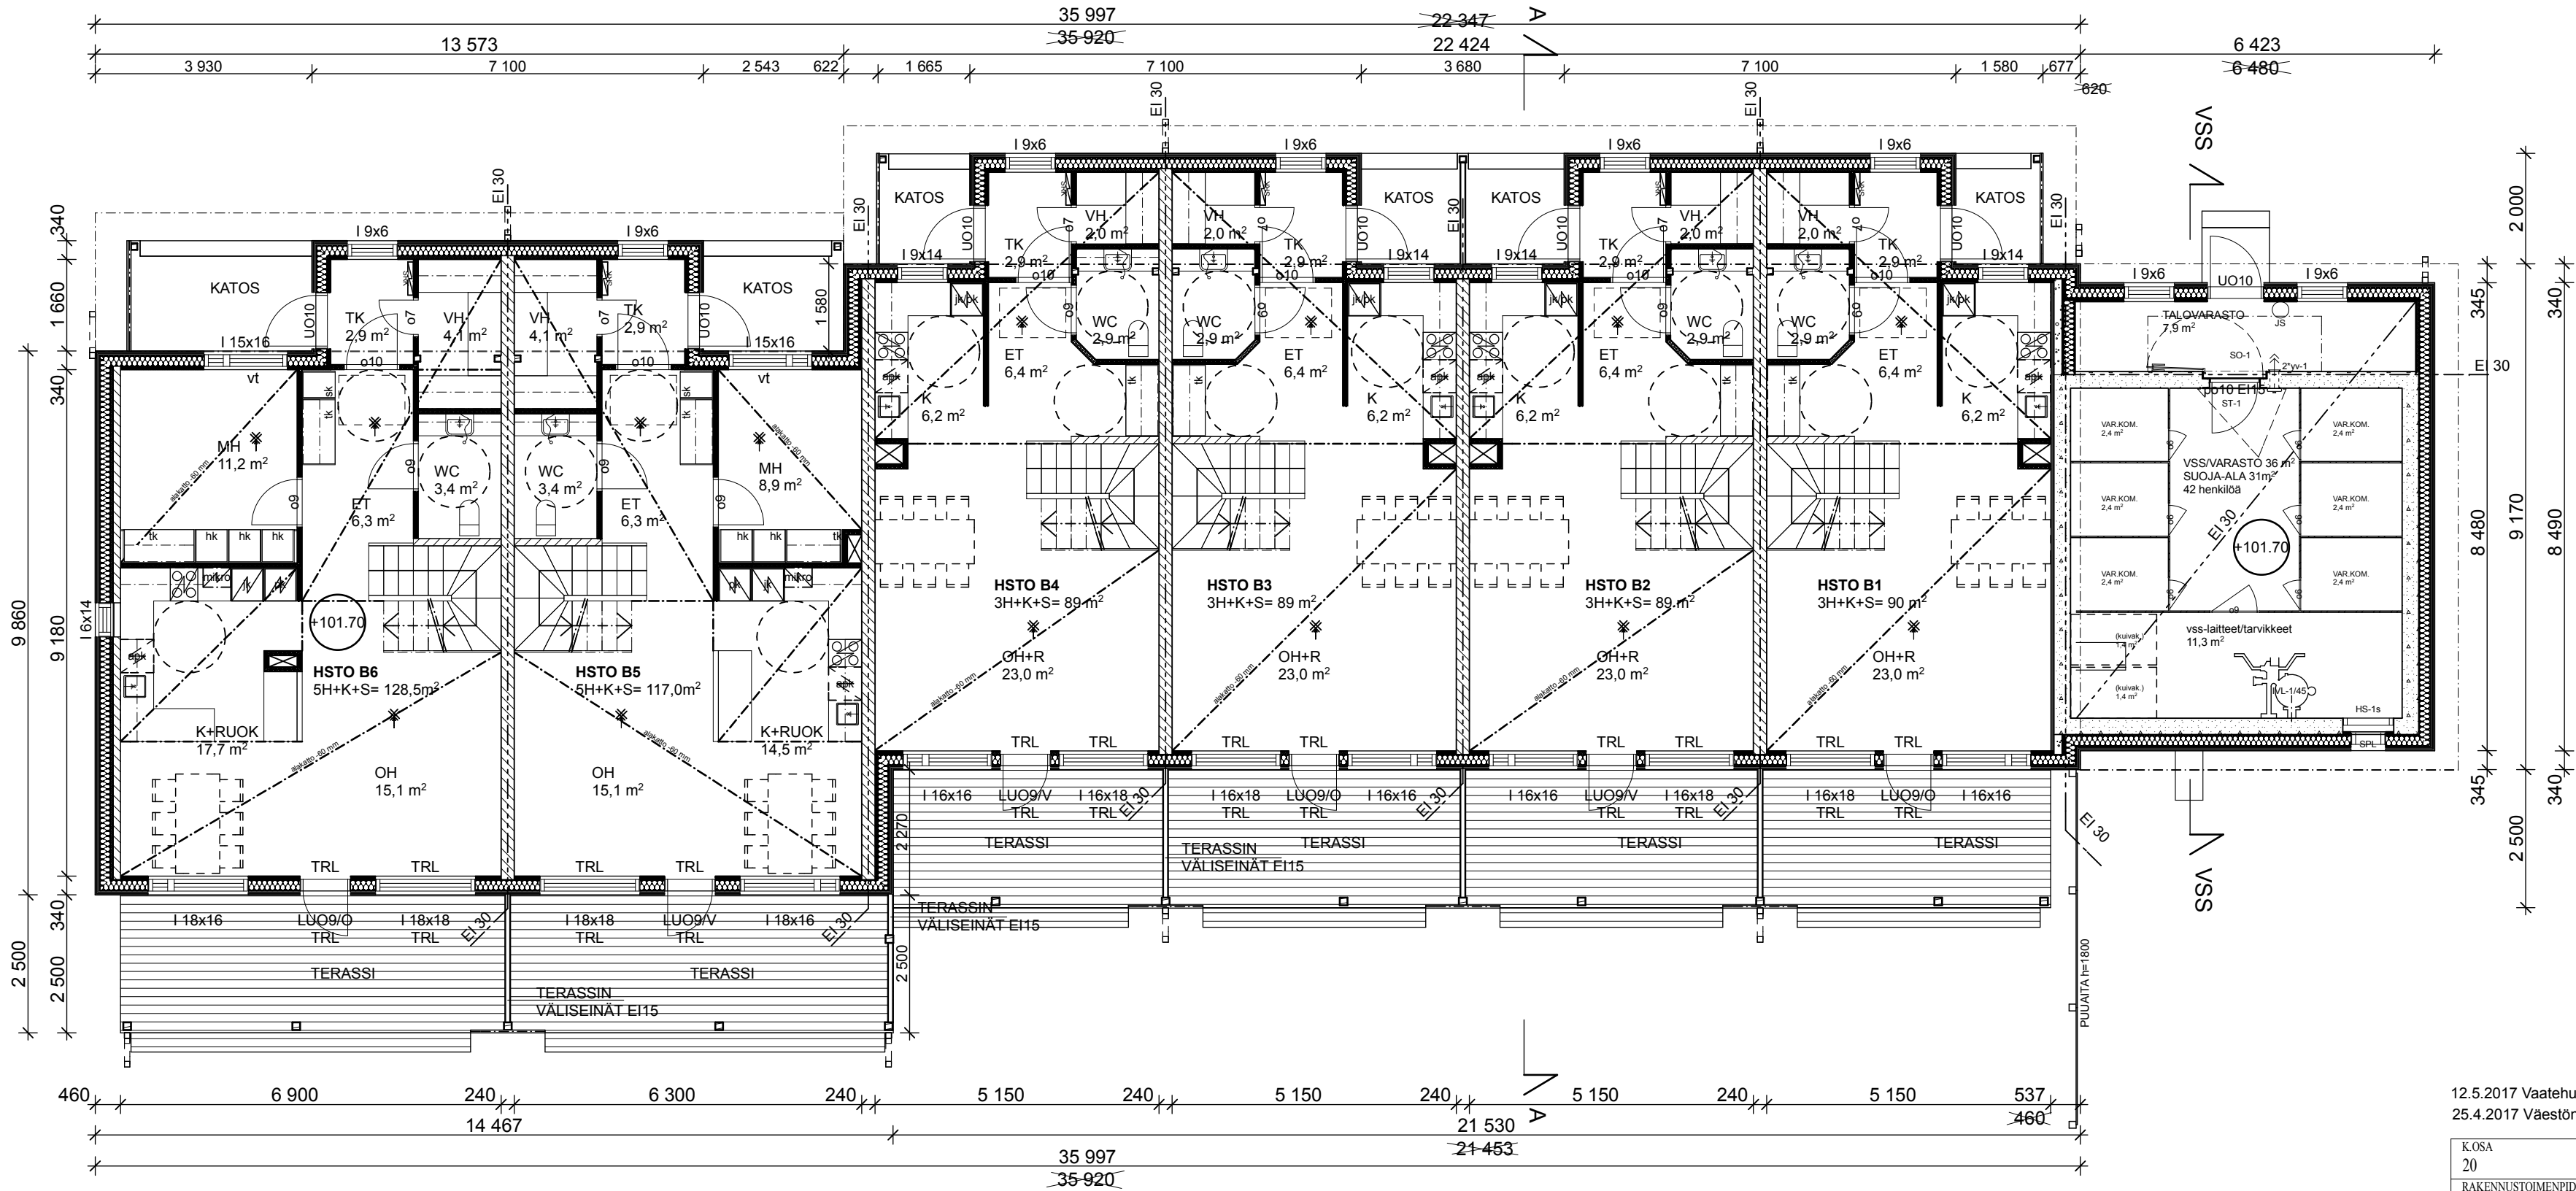

RAKENNUKSEN PALOLUOKKA P3
RAKENNUKSESSA KONEELLINEN ILMANVAIHTO IV-SUUNNITELMAN MUKAAN

☒ SÄHKÖVERKKOON KYTKETTÄVÄ PALOVAROITIN

SISÄPUOLISTEN PINTOJEN LUOKKAVAATIMUKSET:

ASUNNOT:

-SEINÄT JA KATOT D-s2, d2 ¹⁾

-LATTIAT --

TEKNISEN HUOLLON TILAT:

-SEINÄT JA KATOT B-s1, d0

-LATTIAT D_{FL}-s1

¹⁾ VÄHÄISIÄ OSIA SEINÄPINNOISTA VOIDAAN VERHOTA LUOKKIIN KUULUMATTOMILLA TARVIKKEILLA.

VT = VARATIE

IV- KESKITETTY IV-HÄTÄSEISPAINIKE, TALO B 1.KRS, TEKN. TILAN ETEINEN
HS ■

○ JS = JAUHESAMMUTIN 6 kg

12.5.2017 Vaatehuoneisiin liimapuupilarit
25.4.2017 Väestönsuojan ja huoneiston B1 seinä muutos (mitoitus)

K OSA 20	KORTTELI/TILA 61	TONTTI/RNo 1	VIRANOMAISTEN MERKINTÖJÄ	
RAKENNUSTOIMENPIDE UUDISRAKENNUS			PIIRUSTUSLAJI PÄÄPIIRUSTUS	JUOKS.No
RAKENNUSKOHTEN NIMI JA OSOITE AS OY KUOPION METSÄKUMMUNTIE 16 METSÄKUMMUNTIE 16 70420 KUOPIO			PIIRUSTUKSEN SISÄLTÖ POHJAPIIRUSTUS TALO B, 1.krs	MITTAKAAVAT 1:100
RAKENNUSSUUNNITTELU JUKKA TIMONEN OY			SUUNALA ARK	TYÖ No PIIR.No MUUTOS arkkit. SAFA 1
LAUKAANRINNE 5, 71480 KURKIMÄKI puh. 017-263 2671, 0440-672 678 jukka.timonen@rsjt.fi			PAIVÄYS 8.3.2017	YHT.HENK. JUKKA TIMONEN