


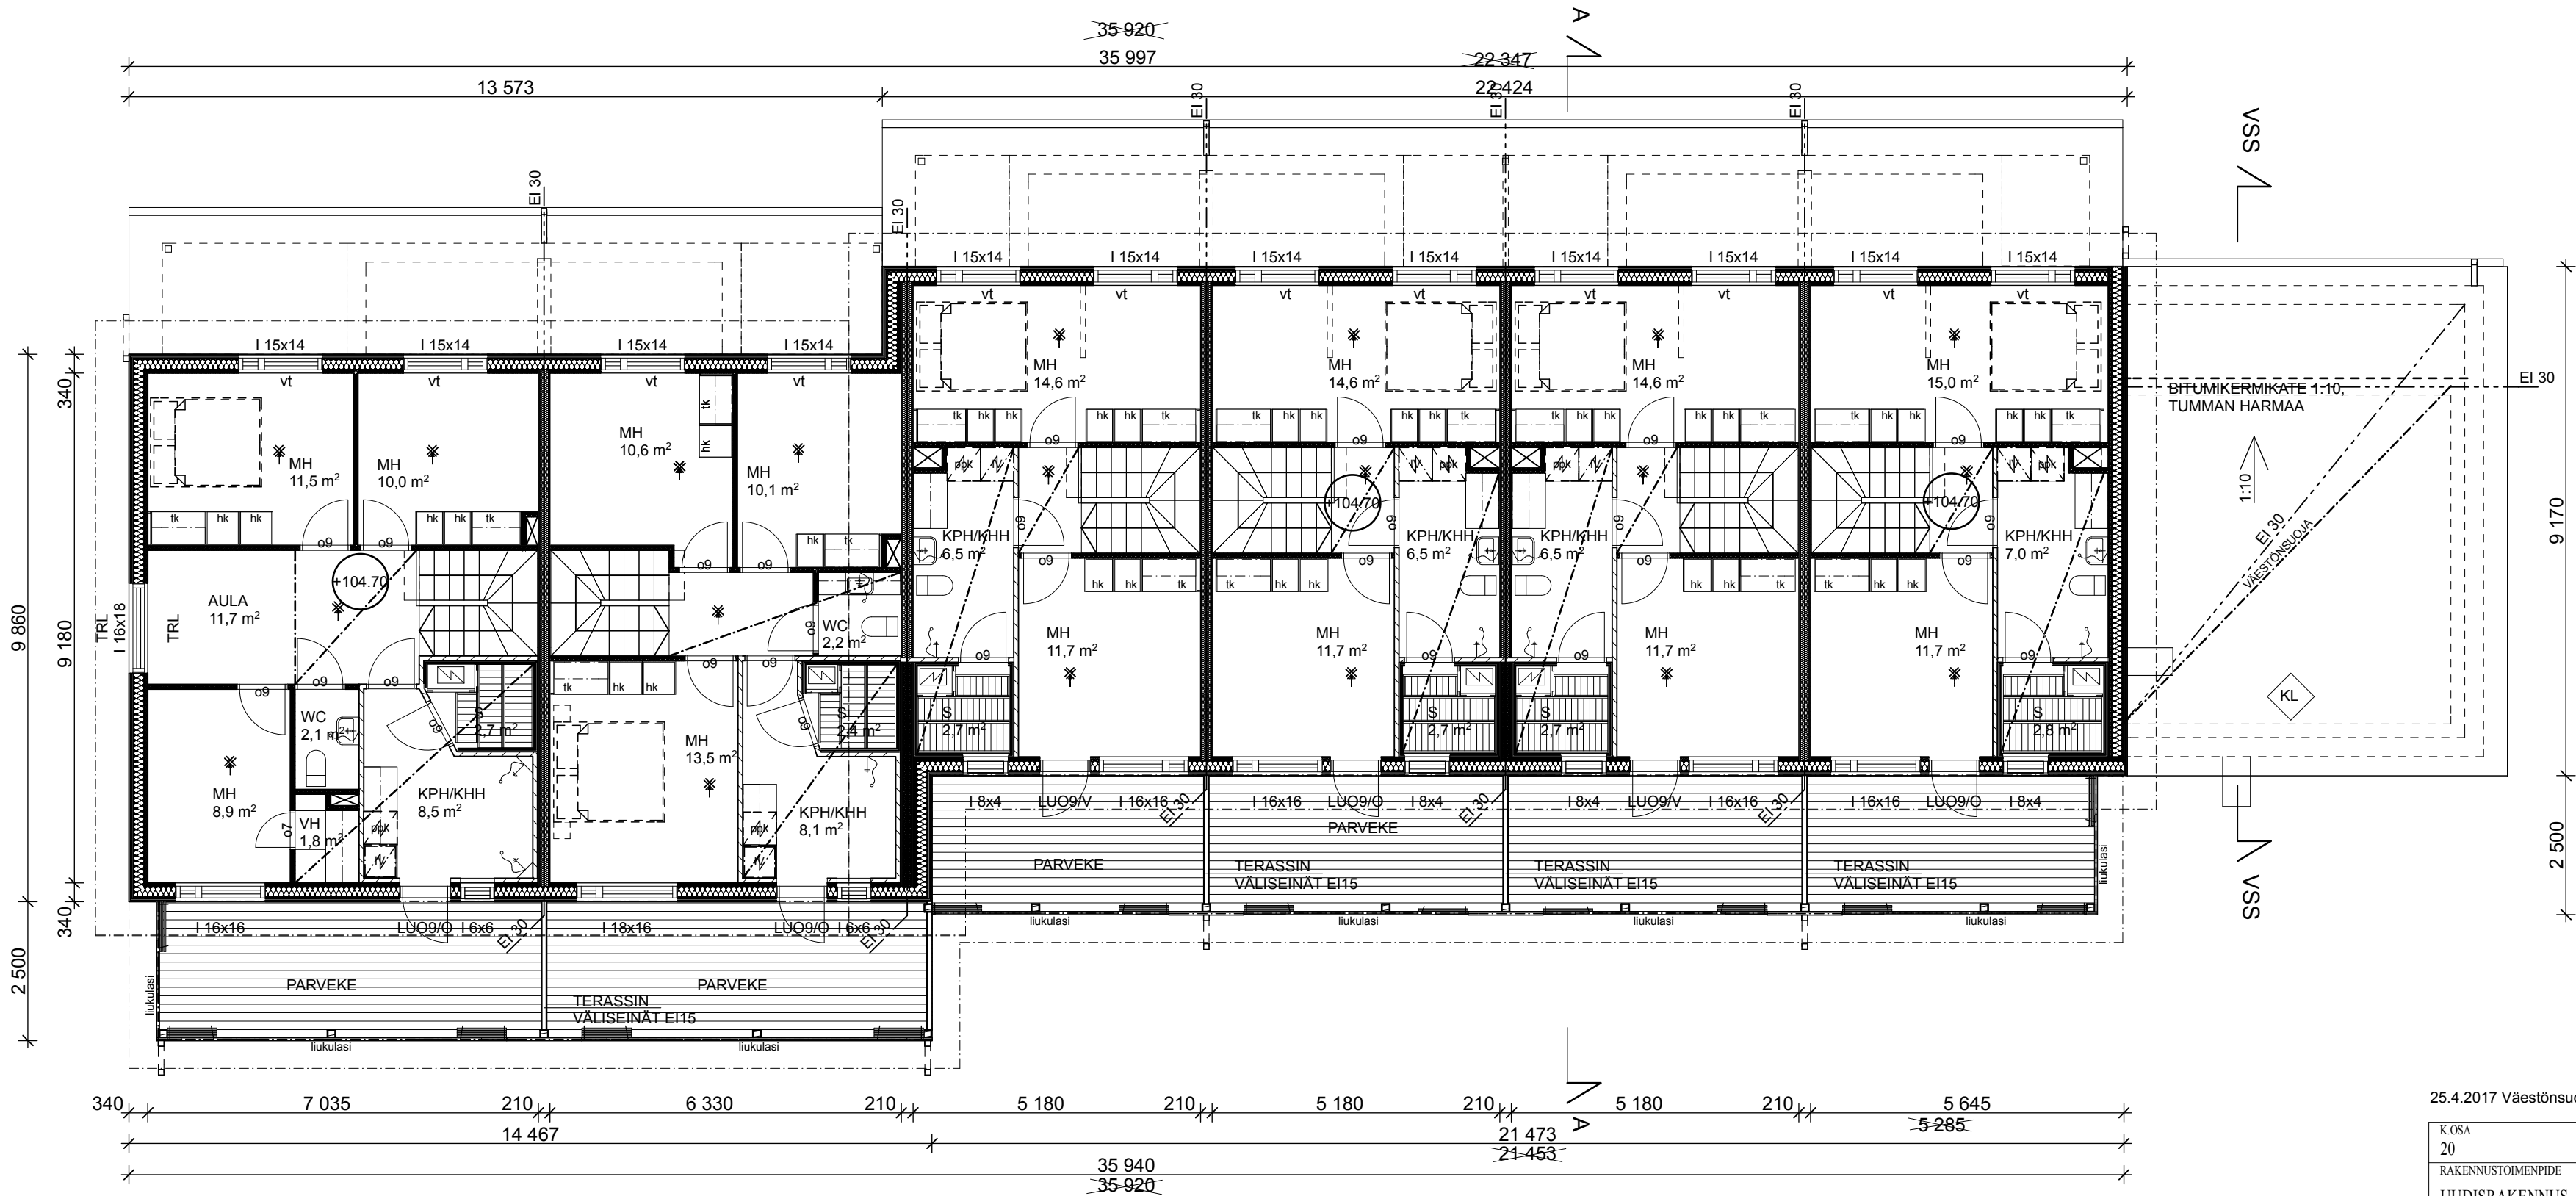

RAKENNUKSEN PALOLUOKKA P3
RAKENNUKSESSA KONEELLINEN ILMANVAIHTO IV-SUUNNITELMAN MUKAAN

✱ SÄHKÖVERKKOON KYTKETTÄVÄ PALOVAROITIN

SISÄPUOLISTEN PINTOJEN LUOKKAVAATIMUKSET:
ASUNNOT:
-SEINÄT JA KATOT D-s2, d2 ¹⁾
-LATTIAT --

TEKNISEN HUOLLON TILAT:
-SEINÄT JA KATOT B-s1, d0
-LATTIAT D_{FL}-s1

¹⁾ VÄHÄISIÄ OSIA SEINÄPINNOISTA VOIDAAN VERHOTA LUOKKIIN KUULUMATTOMILLA TARVIKKEILLA.

VT = VARATIE

IV-
HS ■ KESKITETTY IV-HÄTÄSEIPAINIKE, TALO B 1.KRS, TEKN. TILAN ETEINEN

25.4.2017 Väestönsuojan ja huoneiston B1 seinä muutos (mitoitus)

K OSA 20	KORTTELI/TILA 61	TONTTI/RNo 1	VIRANOMAISTEN MERKINTÖJÄ	
RAKENNUSOIMENPIDE UUDISRAKENNUS			PIIRUSTUSLAJI PÄÄPIIRUSTUS	JUOKS.No
RAKENNUSKOHTEN NIMI JA OSOITE AS OY KUOPION METSÄKUMMUNTIE 16 METSÄKUMMUNTIE 16 70420 KUOPIO			PIIRUSTUKSEN SISÄLTÖ POHJAPIIRUSTUS TALO B, 2.krs	MITTAKAAVAT 1:100
RAKENNUSSUUNNITTELU JUKKA TIMONEN OY			SUUNALA ARK	TYÖ No PIIR.No orkkit. SAFA 8
LAUKAANRINNE 5, 71480 KURKIMÄKI puh. 017-263 2671, 0440-672 678 jukka.timonen@rsjt.fi			PAIVÄYS 8.3.2017	YHT.HENK. JUKKA TIMONEN