


1. BITUMIKERMIKATE, TUMMAN HARMAA
2. OTSA-, RÄYSTÄS-, JA NURKKALAUDAT, TUMMAN HARMAA 565X
3. VAAKAPANEELI LEVEÄ, VAALEAN HARMAA 619X
4. VAAKAPANEELI KAPEA, HARMAA 616X
5. VAAKAPANEELI KAPEA, TUMMA ORANSSI 527X (PANEELIN RAJAUKSET PUULISTOIN, TUMMA ORANSSI 527X)
6. OVET JA IKKUNAT, TUMMAN HARMAA RAL7024, VESIPELLIT, TUMMAN HARMAA RR23
7. IKKUNOIDEN JA OVIEEN PIELILAUDAT, TUMMAN HARMAA 565X
8. PILARIT JA PALKIT, TUMMAN HARMAA 565X
9. RIMOITUS, TUMMA ORANSSI 527X
10. ALUMIINIILASIKAIDE, LASI HARMAA, ALUM.OSAT TUMMAN HARMAA RAL7024
11. PARVEKELASITUS, KIRKAS
12. SOKKELI, BETONI, HARMAA

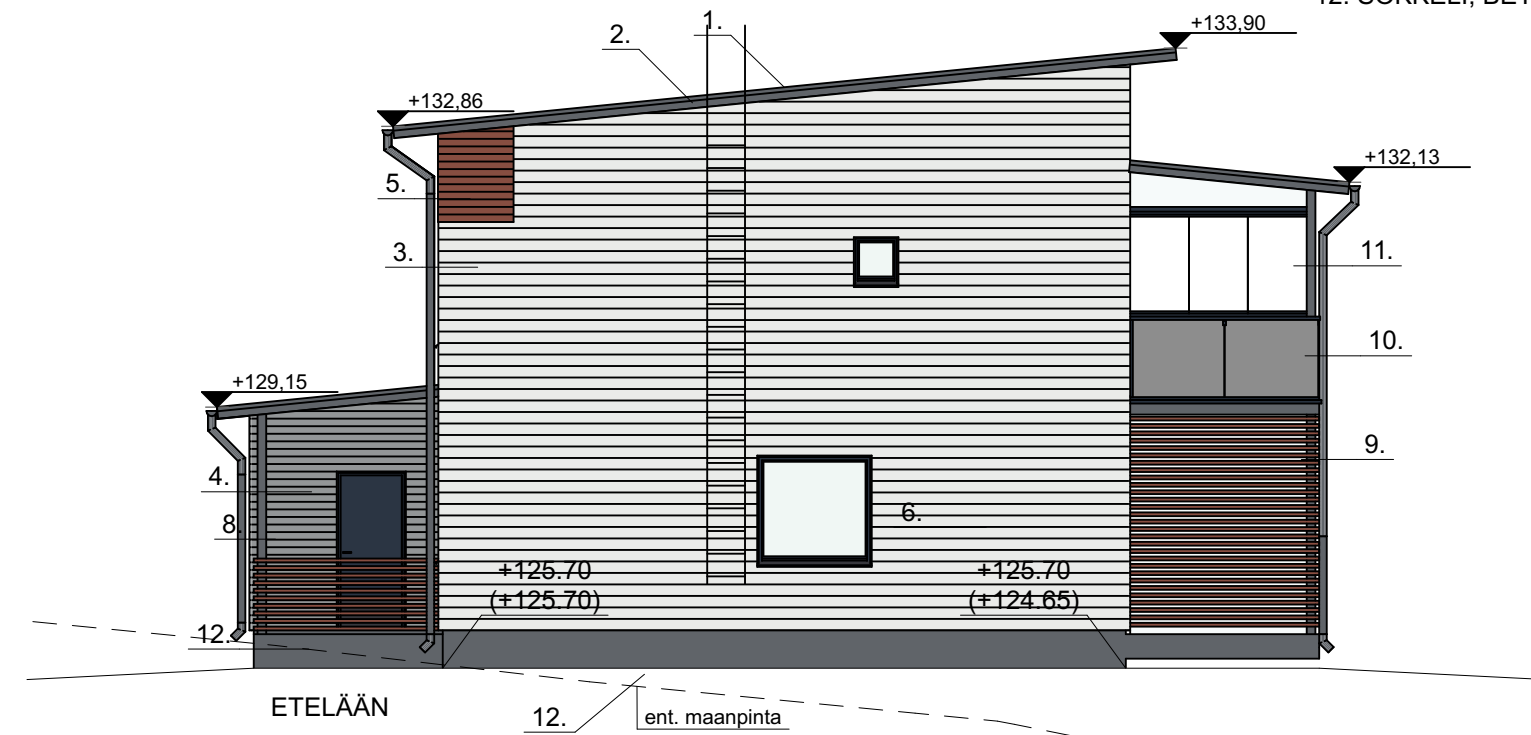

K.O.SA 37	KORTTELI/TILA 147	TONTTI/No 2	RAKENNUSLUVAN TUNNUS		
RAKENNUSOIMENPIDE UUDISRAKENNUS			PIIRUSTUSLAJI PÄÄPIIRUSTUS	CAD-TUNNUS	
RAKENNUSKOHTeen NIMI JA OSOITE AS OY KUOPION KALLIOTÖRMÄN KIMALLUS KALLIOTÖRMÄNKATU 14 70840 KUOPIO			PIIRUSTUKSEN SISÄLTÖ TALO B JULKISIVUT VÄRILLISET	MITTAKAAVAT 1:100	
SUUNNITTELUYHÄMÄ <b>KARRAK OY</b> Joensuu: Länsikatu 15 80110 JOENSUU Puh. 013-7373300 E-mail: etunimi.sukunimi@karrak.fi		Kuopio: Tehdaskatu 16 70620 KUOPIO Puh. 050-4354862	SUUN.ALAI <b>ARK</b>	TYÖ No 20120	PIIR.No <b>A11.1</b> MUUTOS
PÄIVÄYS 15.4.2021			JUSSI KORHONEN <i>J. Korhonen</i>		
			arkkit. SAFA <i>S. Mikael</i>		