



TONTINRAJA

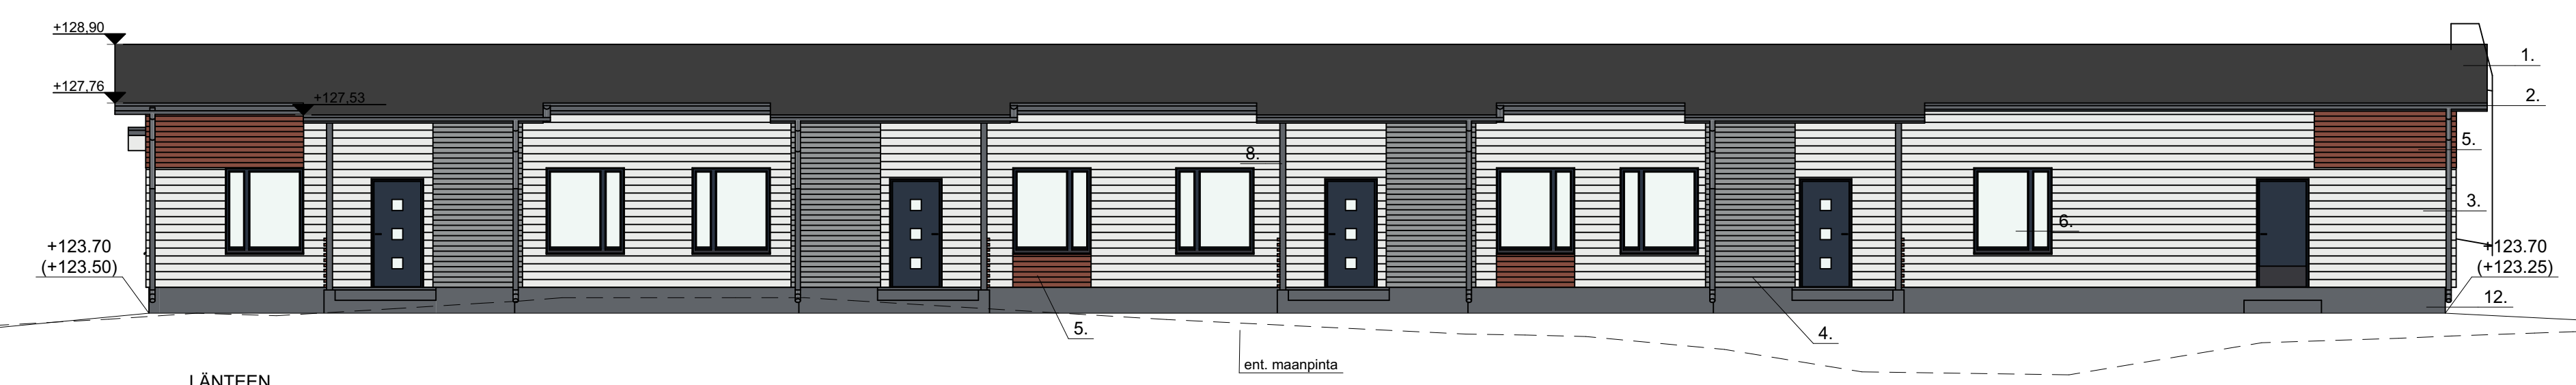

TONTINRAJA

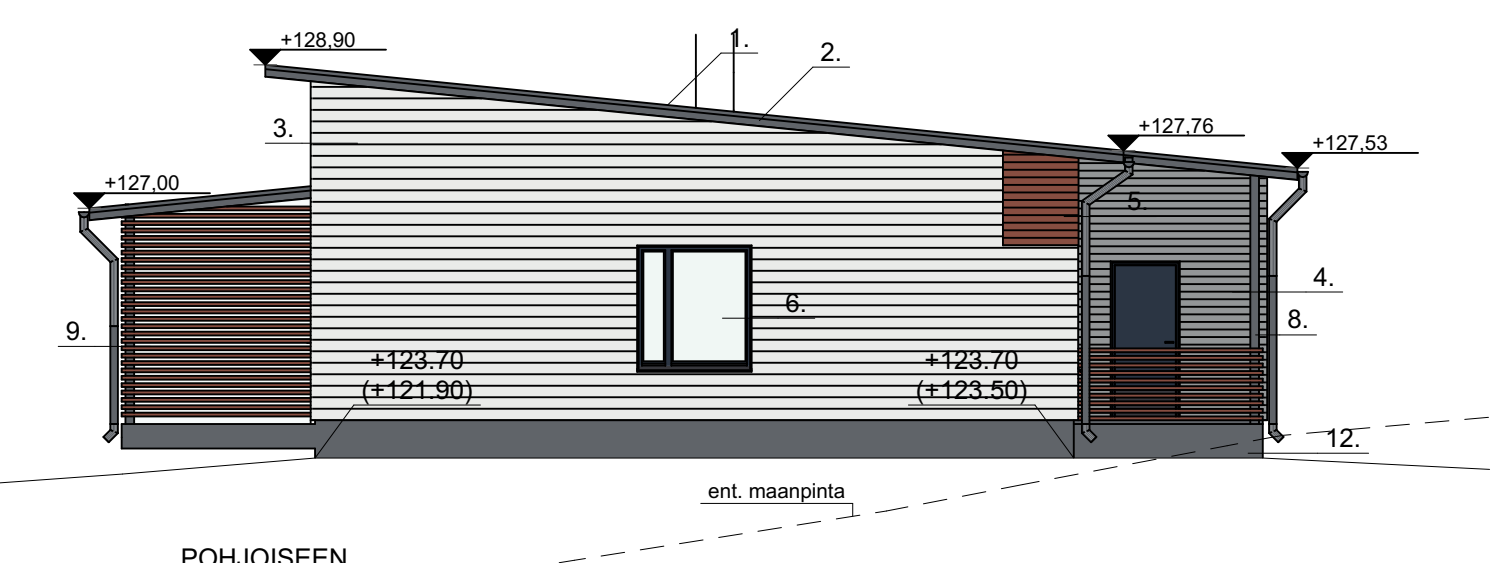


1. BITUMIKERMIKATE, TUMMAN HARMAA
2. OTSA-, RÄYSTÄS- JA NURKKALAUDAT, TUMMAN HARMAA 565X
3. VAAKAPANEELI LEVEÄ, VAALEAN HARMAA 619X
4. VAAKAPANEELI KAPEA, HARMAA 616X
5. VAAKAPANEELI KAPEA, TUMMA ORANSSI 527X (PANEELIN RAJAUKSET PUULISTOIN, TUMMA ORANSSI 527X)
6. OVET JA IKKUNAT, TUMMAN HARMAA RAL7024, VESIPELLIT, TUMMAN HARMAA RR23
7. IKKUNOIDEN JA OVIENTEN PIELILAUDAT, TUMMAN HARMAA 565X
8. PILARIT JA PALKIT, TUMMAN HARMAA 565X
9. RIMOITUS, TUMMA ORANSSI 527X
10. ALUMIINILASIKAIDE, LASI HARMAA, ALUM.OSAT TUMMAN HARMAA RAL7024
11. PARVEKELASITUS, KIRKAS
12. SOKKELI, BETONI, HARMAA
13. TUKIMUURIN KORISTERIMOITUS, HARMAA

TONTINRAJA



TONTINRAJA

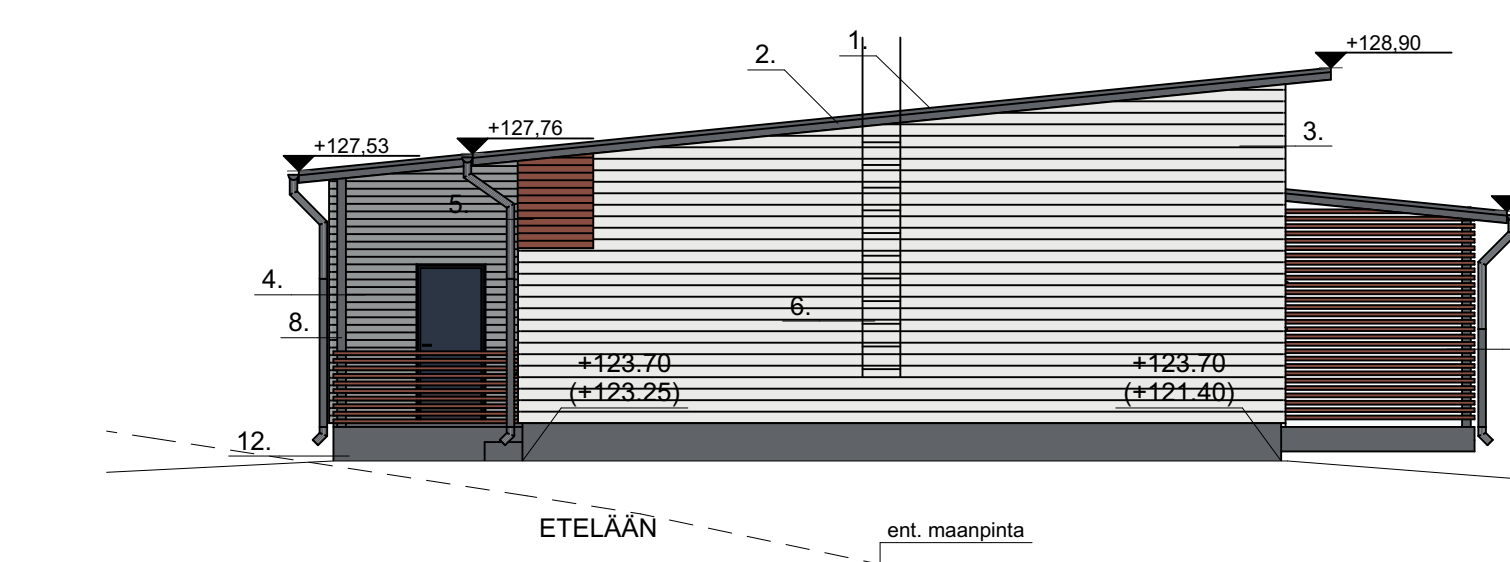

TONTINRAJA

K.Osa 37	KORTTELITILA 147	TONTTI/No 2	RAKENNUSLUVAN TUNNUS
RAKENNUSOIKEUS UUDISRAKENNUS	RAKENNUSKOHTEN NIMI JA OSOITE AS OY KUOPION KALLIOTÖRMÄN KIMALLUS KALLIOTÖRMÄNKATU 14 70840 KUOPIO	PIIRUSTUSLAJI PÄÄPIIRUSTUS	CAD-TUNNUS
SUUNNITTELUYRYHMÄ KARRAK OY Joensuu: Länsikatu 15 80110 JOENSUU Puh. 013-7373300 E-mail: etunimi.sukunimi@karrak.fi		PIIRUSTUKSEN SISÄLTÖ TALO C JULKUSIVUT VÄRILLISET	MITTAKAavat 1:100
SUUNNITTELUYRYHMÄ KARRAK OY	SUUNNITTELUYRYHMÄ ARK	TYÖ No 20120	PIIR.No A15.1
PAIVÄYS 15.4.2021	PAIVÄYS 15.4.2021	ARKKIT. JUSSI KORHONEN	ARKKIT. SAFA