
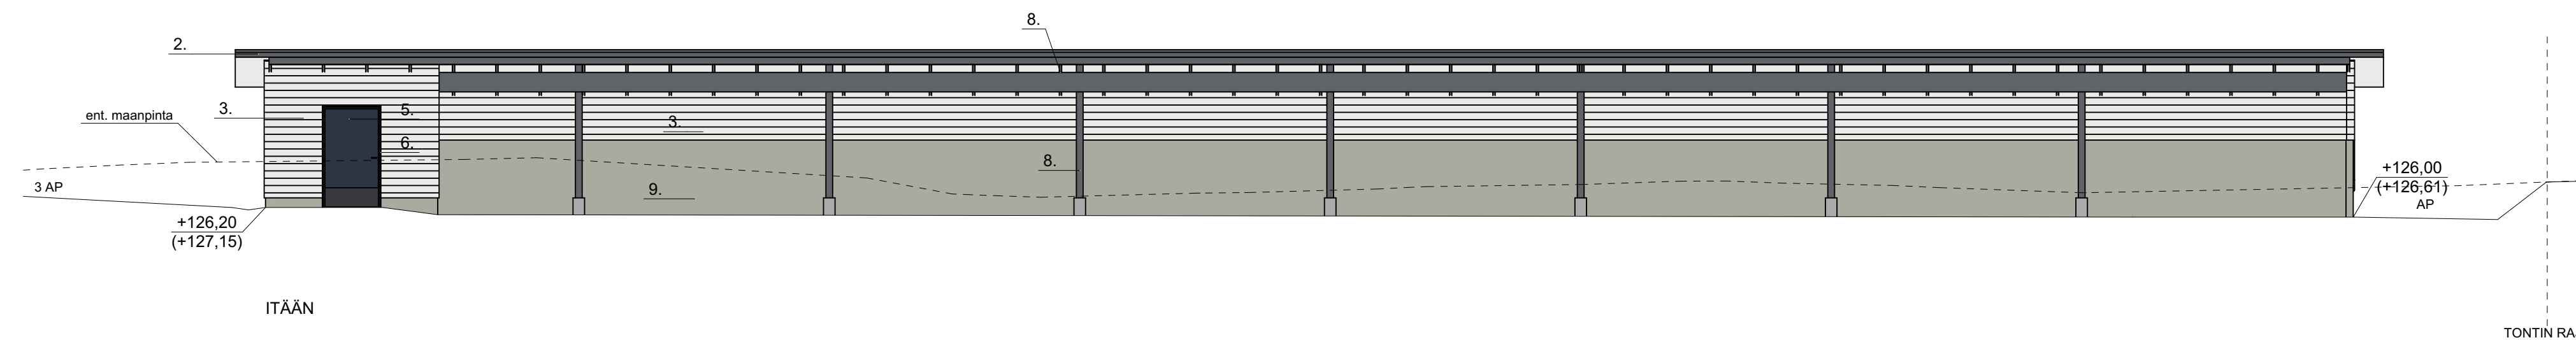


1. BITUMIKERMIKATE, TUMMAN HARMAA
2. OTSA JA RÄYSTÄSLAUDAT, TUMMAN HARMAA 565X
3. VAAKAPANEELI LEVEÄ, VAALEAN HARMAA 619X
4. VAAKAPANEELI KAPEA, TUMMA ORANSSI 527X  
(PANEELIN RAJAUKSET PUULISTOIN, TUMMA ORANSSI 527X)
5. OVI, TUMMAN HARMAA RAL7024, VESIPELLIT, TUMMAN HARMAA RR23
6. OVEN PIELILAUDAT, TUMMAN HARMAA 565X
7. IKKUNA-AUKKO, METALLIVERKKO JA RIMOITUS, TUMMA ORANSSI 527X
8. PILARIT JA PALKIT, TUMMAN HARMAA 565X
9. SOKKELI, BETONI, HARMAA

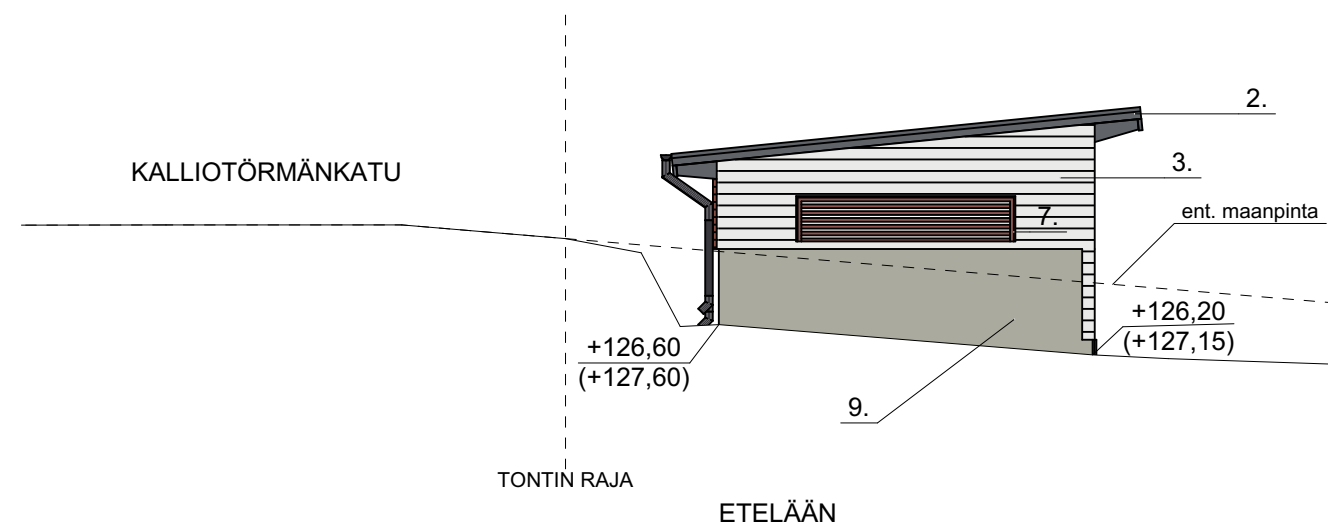

K.OSA 37	KORTTELI/ITALA 147	TONTTI/RNo 2	RAKENNUSLUVAN TUNNUS
RAKENNUSLOMENPIDE UUDISRAKENNUS	PIIRUSTUSLAJI PÄÄPIIRUSTUS	CAD-TUNNUS	
RAKENNUSKOHTIEN NIMI JA OSOITE AS OY KUOPION KALLIOTÖRMÄNKIMALLUS KALLIOTÖRMÄNKATU 14 70840 KUOPIO	PIIRUSTUKSEN SISÄLTÖ AUTOKATOS VÄRITETYT JULKISIVUT	MITTAKAAVAT 1:100	
<b>SUUNNITTELURYHMÄ</b> <b>KARRAK OY</b> Joensuu: Länsikatu 15 80110 JOENSUU Puh. 013-7373300 E-mail: etunimi.sukunimi@karrak.fi	<b>Kuopio:</b> Tehdaskatu 16 70620 KUOPIO Puh. 050-4354862	SUUN-ALA <b>ARK</b>	TYÖ No 20120
		PIIR.No <b>A17.1</b>	MUUTOS
		PÄIVÄYS 15.4.2021	JUSSI KORHONEN
		YHT.HEIK. OMA NIMI	OMA PUH.NUM