

TONTINRAJA



TONTINRAJA

POHJOISEEN


ETELÄÄN

ent. maanpinta

ent. maanpinta

1. BITUMIKERMIKATE, TUMMAN HARMAA
2. OTSA-, RÄYSTÄS-, JA NURKKALAUDAT, TUMMAN HARMAA 565X
3. VAAKAPANEELI LEVEÄ, VAALEAN HARMAA 619X
4. VAAKAPANEELI KAPEA, HARMAA 616X
5. VAAKAPANEELI KAPEA, TUMMA ORANSSI 527X (PANEELIN RAJAUKSET PUULISTOIN, TUMMA ORANSSI 527X)
6. OVET JA IKKUNAT, TUMMAN HARMAA RAL7024, VESIPELLIT, TUMMAN HARMAA RR23
7. IKKUNOIDEN JA OVIEEN PIELILAUDAT, TUMMAN HARMAA 565X
8. PILARIT JA PALKIT, TUMMAN HARMAA 565X
9. RIMOITUS, TUMMA ORANSSI 527X
10. ALUMIINILASIKAIDE, LASI HARMAA, ALUM.OSAT TUMMAN HARMAA RAL7024
11. PARVEKELASITUS, KIRKAS
12. SOKKELI, BETONI, HARMAA
13. TUKIMUURIN KORISTERIMOUTUS, HARMAA


TONTINRAJA

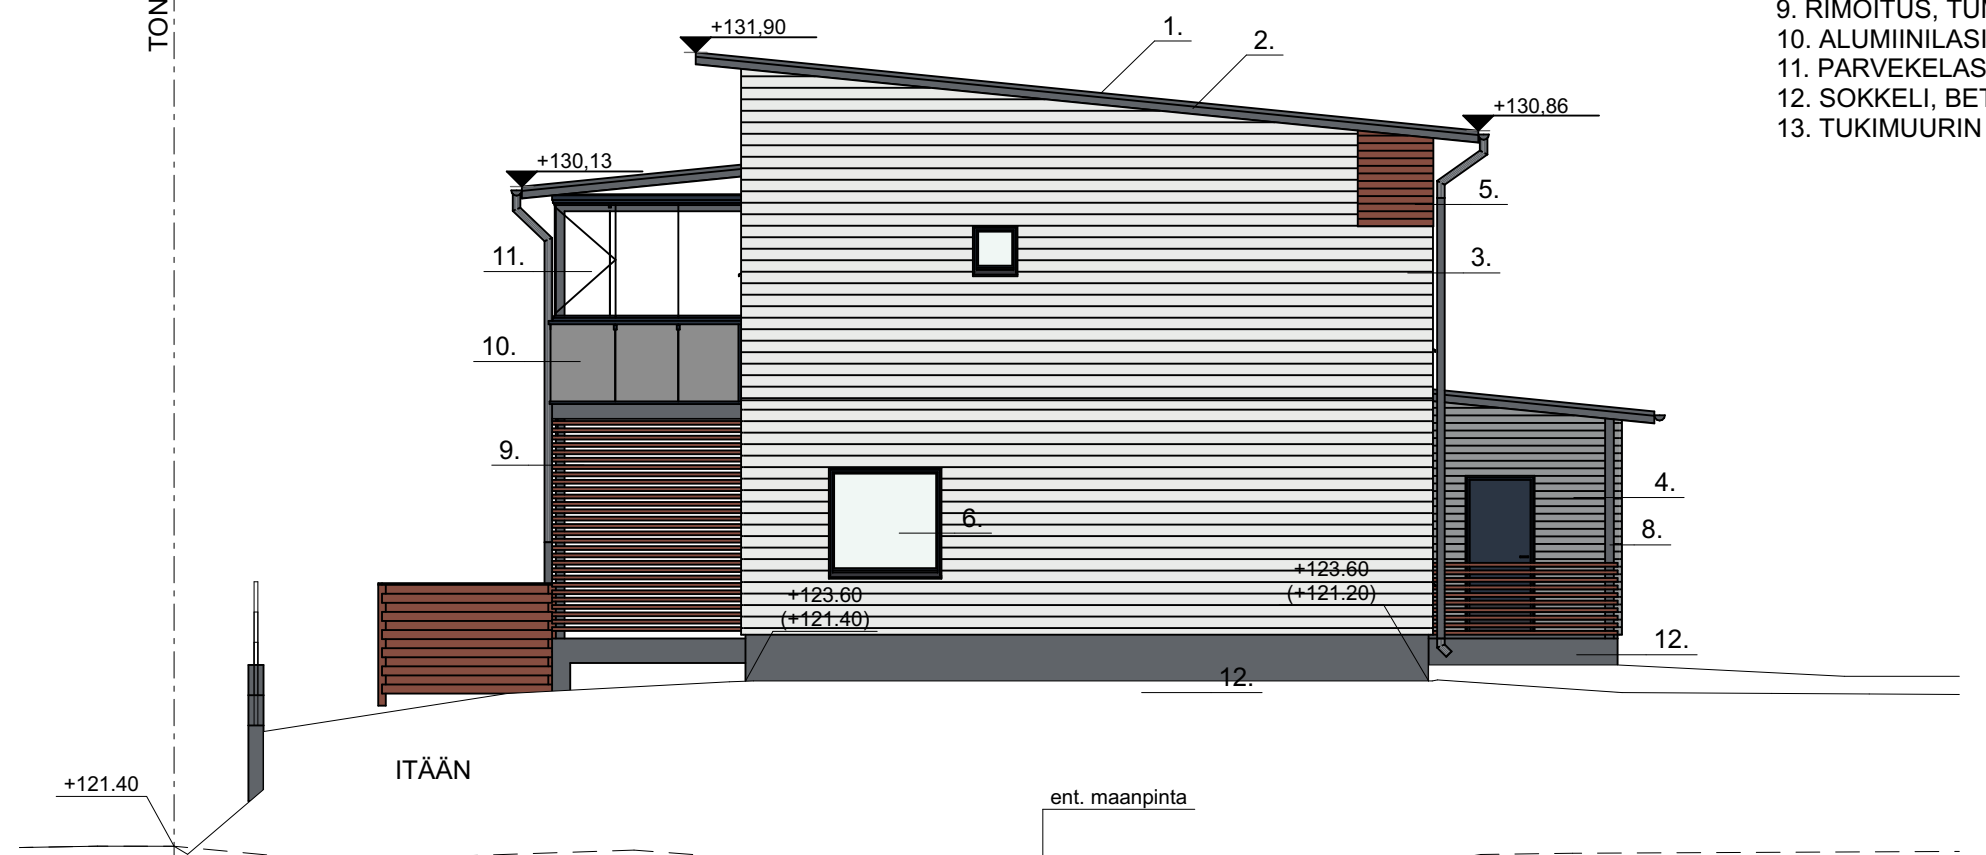

ITÄÄN

ent. maanpinta

TONTINRAJA

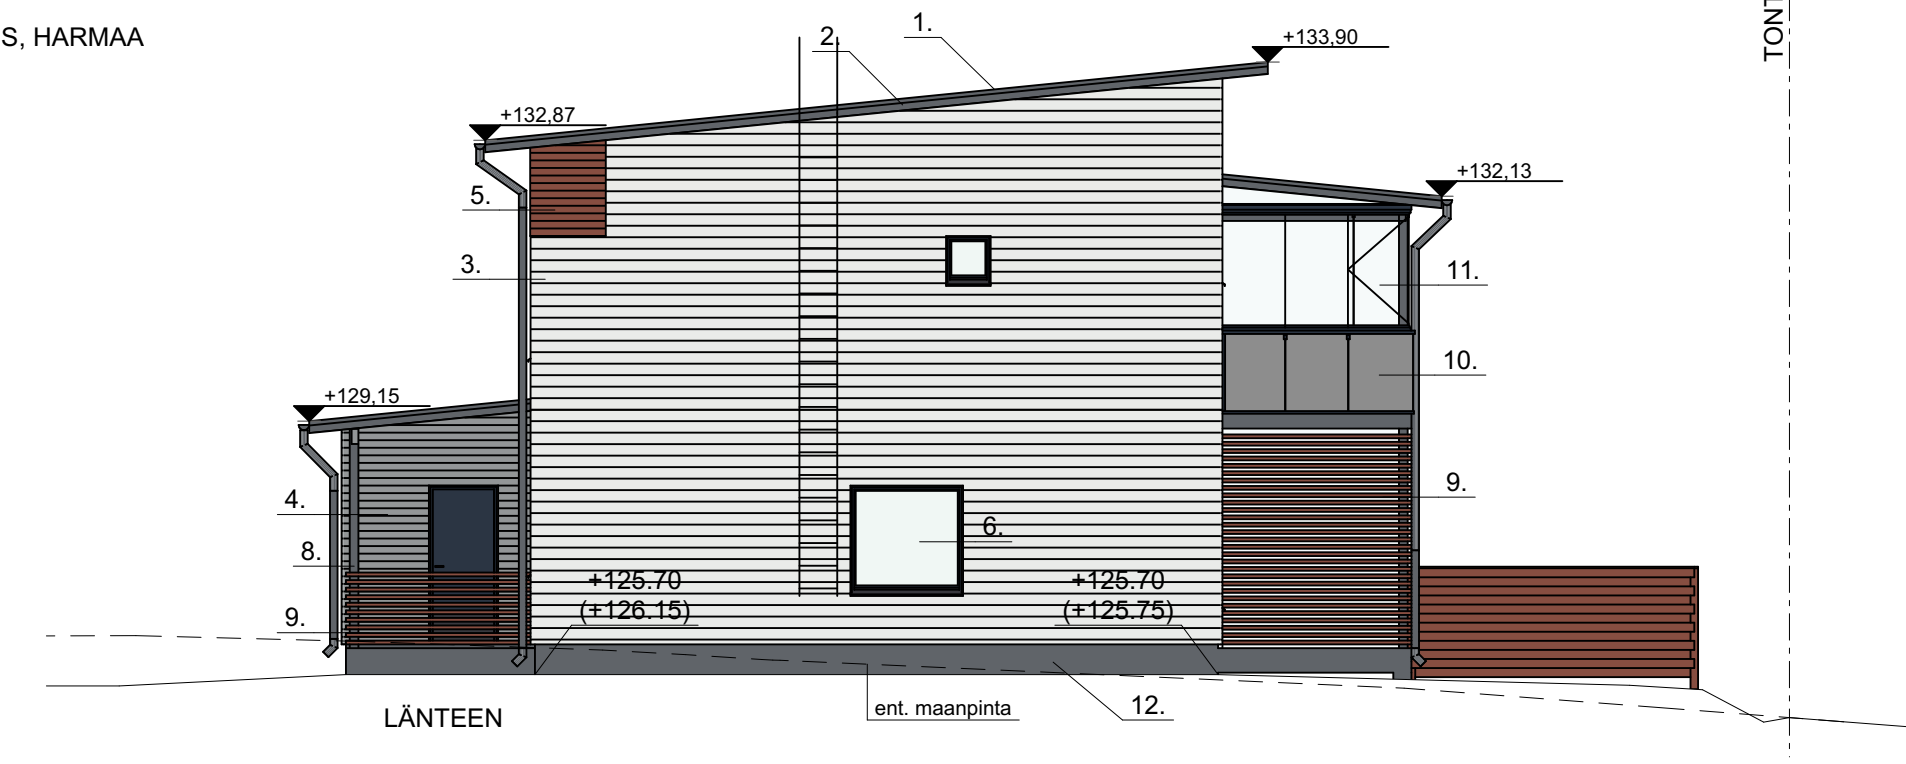

LÄNTEEN

ent. maanpinta

K.Osa 37	Korttelitila 147	Tontti/No 2	Rakennusluvann tunnus
Rakennustoimenpide UUDISRAKENNUS	Pääpiirustus		CAD-tunnus
Rakennuskohteen nimi ja osoite AS OY KUOPION KALLIOTÖRMÄN KIMALLUS KALLIOTÖRMÄNKATU 14 70840 KUOPIO	Piirustuksen sisältö TALOJA JULKISIVUT VÄRILLISET		Mittakaavat 1:100
SUUNNITTELUYHÄMÄ KARRAK OY Joensuu: Länsikatu 15 80110 JOENSUU Puh. 013-7373300 E-mail: etunimi.sukunimi@karrak.fi		Kuopio: Tehdaskatu 16 70620 KUOPIO Puh. 050-4354862	Suun. ala ARK
Päiväys 15.4.2021		Työ No 20120	Piir. No A6.1
		Muutos JUSSI KORHONEN arkkit. SAFA	