


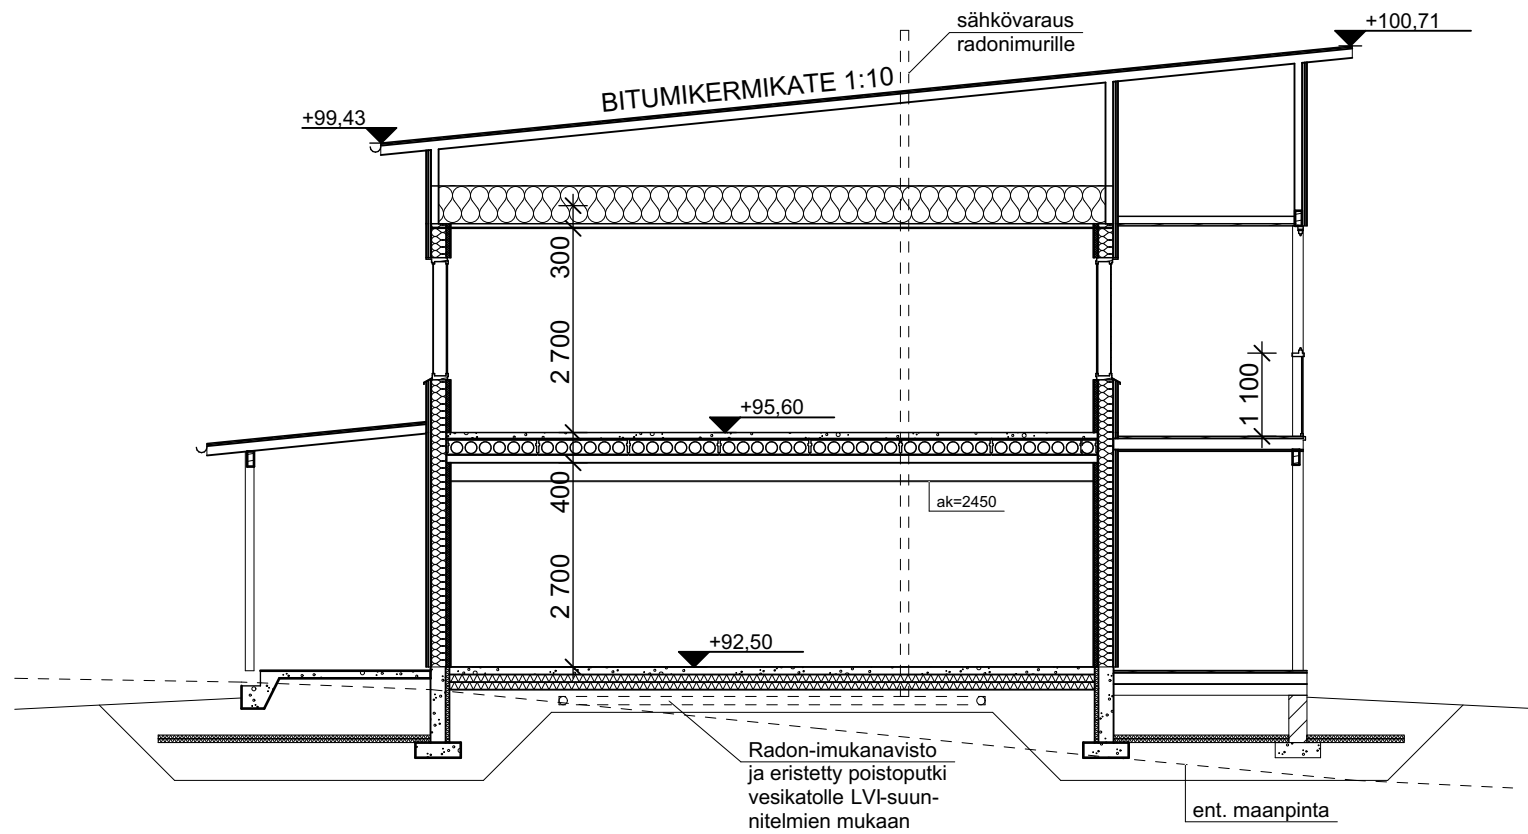

K.Osa 33	Kortteli/Tila 57	Tontti/Rn 1	Rakennusluvan tunnus	
Rakennustoimenpide Uudisrakennus			Piirustuslaji Luonnos	CAD-tunnus
Rakennuskohteen nimi ja osoite ASUNTO OY KUOPION SUSISALMI SUSISALMENKATU 5 70840 KUOPIO			Piirustuksen sisältö TALO D LEIKKAUS D-D	Mittakaavat 1:100
SUUNNITTELURYHMÄ KARRAK OY Joensuu: Länsikatu 15 80110 JOENSUU Puh. 013-7373300 E-mail: etunimi.sukunimi@karrak.fi Kuopio: Tehdaskatu 16 70620 KUOPIO Puh. 017-263 2671			Suun.ala ARK	Työ No 22033 Piir.No A20
			Päiväys 03.01.2023	Suunnittelija JUSSI KORHONEN, RI (AMK)
				ART MICHAEL, ARK SAFA