





LOUNAASEEN

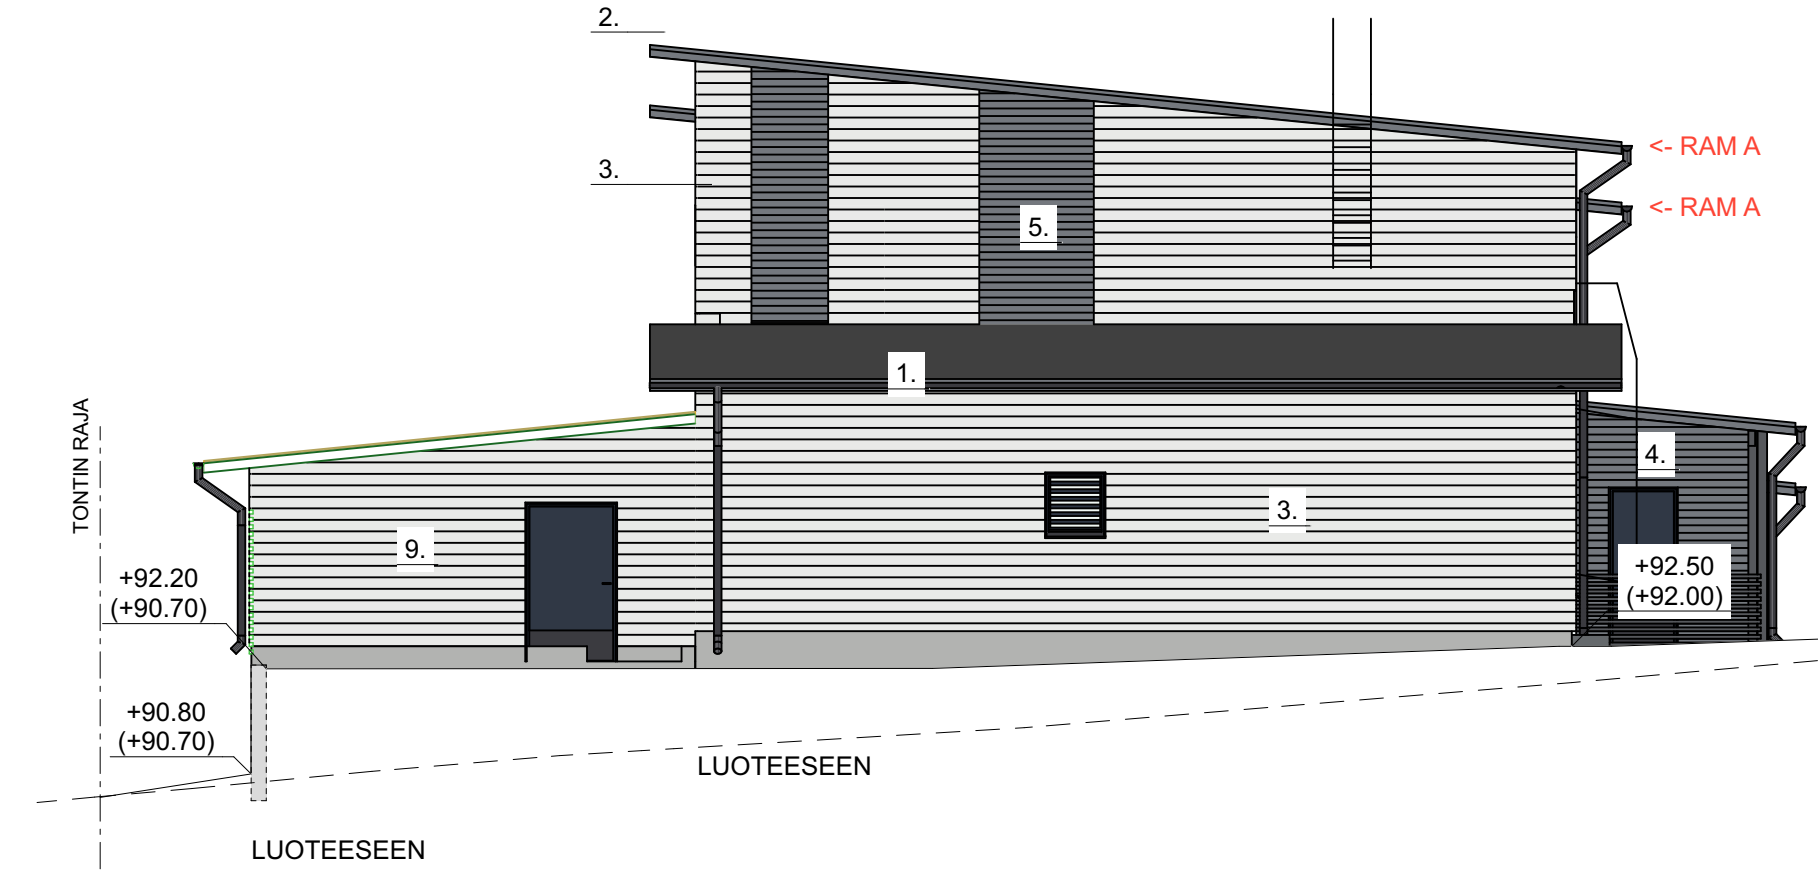

LUOTEeseen



KOILLISEEN

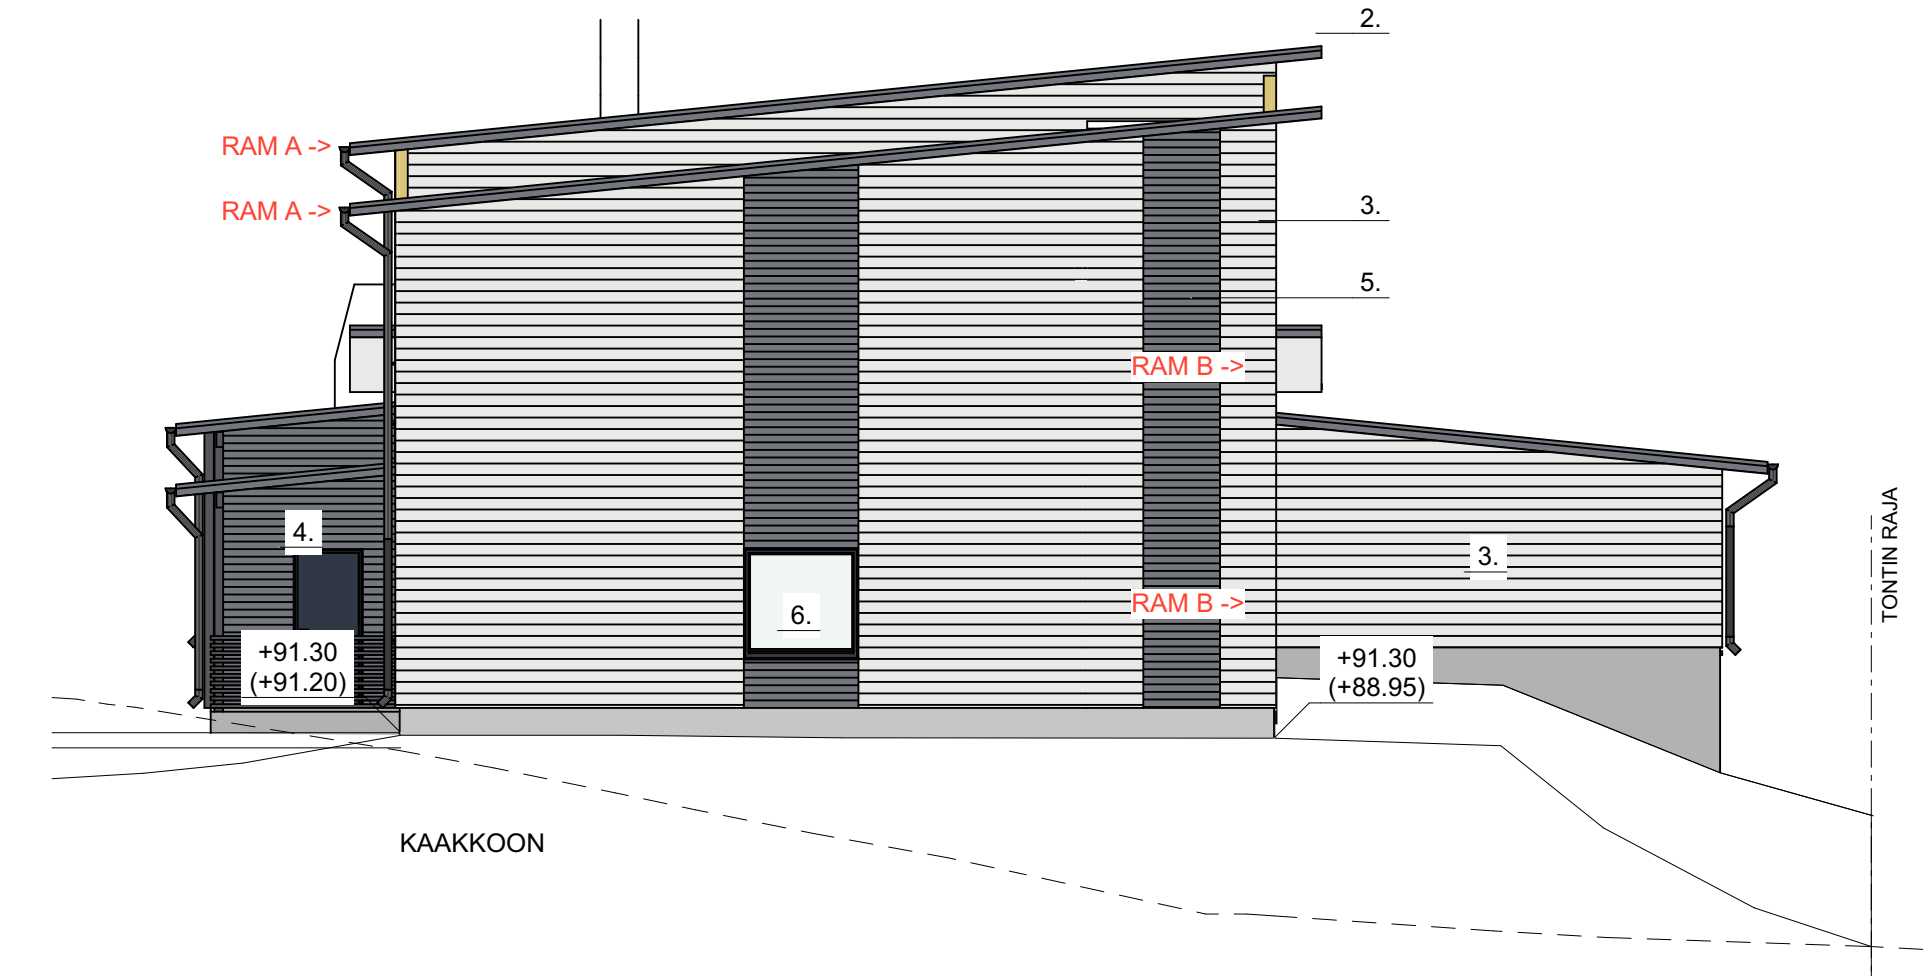

KAAKKOON

1. BITUMIKERMIKATE, TUMMAN HARMAA
2. OTSA JA RÄYSTÄSLAUDAT, TUMMAN HARMAA 565X
3. VAAKAPANEELI LEVEÄ, VAALEAN HARMAA 619X
4. VAAKAPANEELI KAPEA, HARMAA 616X
5. VAAKAPANEELI KAPEA, TUMMAN HARMAA 565X (PANEELIN RAJAUKSET PUULISTOIN, TUMMAN HARMAA 565X)
6. OVET JA IKKUNAT, TUMMAN HARMAA RAL7024, VESIPELLIT, TUMMAN HARMAA RR23
7. OVIEN JA IKKUNOIDEN PIELILAUDAT, TUMMAN HARMAA 565X
8. PILARIT JA PALKIT, TUMMAN HARMAA 565X
9. RIMOITUS, TUMMAN HARMAA 565X
10. ALUMIINILASIKAIDE, LASI HARMAA, ALUM.OSAT TUMMAN HARMAA RAL7024
11. PARVEKELASITUS, KIRKAS
12. SOKKELI, BETONI, HARMAA

RAM B	Poistettu terassin ja parvekkeen osastoivat ikkunat.	27.03.2023 JK
RAM A	Muutettu terassin ja parvekkeen EI15 sekä EI30 väleinätyyppiä. Laskettu vesikaton korkoa 260mm.	16.03.2023 JK

K.O.SA 33	KORTTELITILA 57	TONTTI/No 1	RAKENUSLUVAN TUNNUS
RAKENUSTOIMENPIDE UUDISRAKENNUS	PIIRUSTUSLAJI PÄÄPIIRUSTUS	CAD-TUNNUS	
RAKENUSKOHTIEN NIMI JA OSOITE ASUNTO OY KUOPION SUSISALMI SUSISALMENKATU 5 70840 KUOPIO	PIIRUSTUKSEN SISÄLTÖ TALO D JULKISIVUT VÄRILLISET	MITTAKAAVAT 1:100	
SUUNNITTELURYHMÄ KARRAK OY Joensuu: Länsikatu 15 80110 JOENSUU Puh. 013-7373300 E-mail: etunimi.sukunimi@karrak.fi	Kuopio: Tehdaskatu 16 70620 KUOPIO Puh. 017-263 2671	SUUN ALA ARK	TYÖ No 22033
		PIIR.No A21.1	MIUUTOS
		PÄIVÄYS 03.01.2023	SUUNNITTELUJA JUSSI KORHONEN, RI (AMK)
			ART MICHAEL, ARK SAFA