



LOUNAASEEN

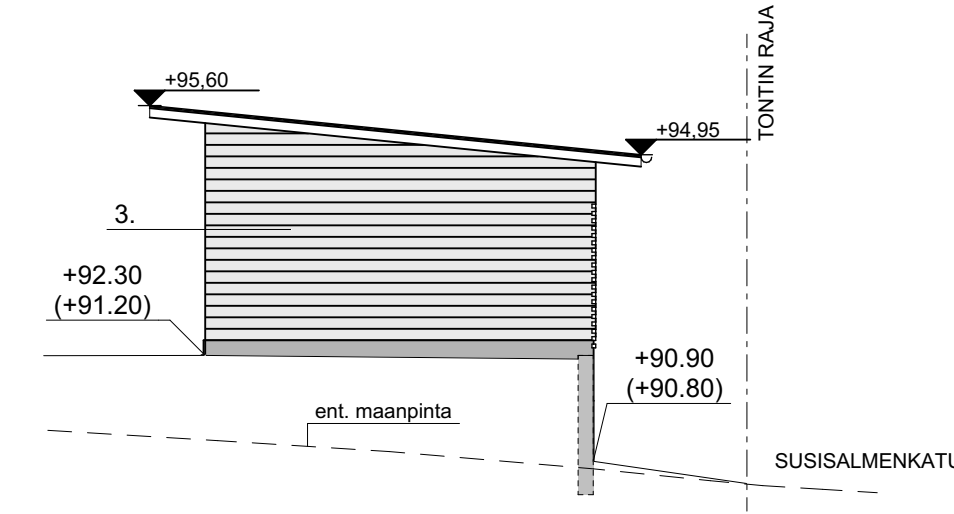


KAAKKOON

1. BITUMIKERMIKATE, TUMMAN HARMAA
2. OTSA JA RÄYSTÄSLAUDAT, TUMMAN HARMAA 565X
3. VAAKAPANEELI LEVEÄ, VAALEAN HARMAA 619X
4. VAAKAPANEELI KAPEA, HARMAA 616X
5. VAAKAPANEELI KAPEA, TUMMAN HARMAA 565X  
(PANEELIN RAJAUKSET PUULISTOIN, TUMMAN HARMAA 565X)
6. OVET JA IKKUNAT, TUMMAN HARMAA RAL7024, VESIPELLIT, TUMMAN HARMAA RR23
7. OVIEIN JA IKKUNOIDEN PIELILAUDAT, TUMMAN HARMAA 565X
8. PILARIT JA PALKIT, TUMMAN HARMAA 565X
9. RIMOITUS, TUMMAN HARMAA 565X
10. ALUMIINILASIKAIDE, LASI HARMAA, ALUM.OSAT TUMMAN HARMAA RAL7024
11. PARVEKELASITUS, KIRKAS
12. SOKKELI, BETONI, HARMAA
13. MAALATTU LEVY (OSB), VAALEAN HARMAA 619X

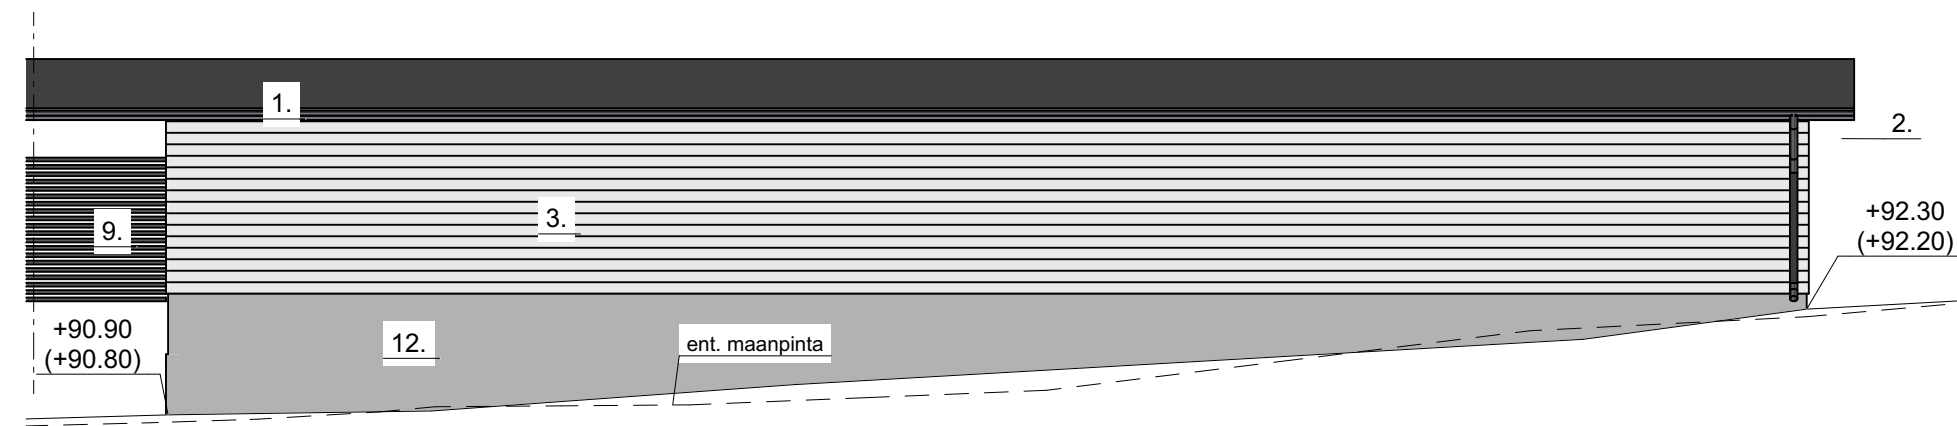

KOILLISEEN

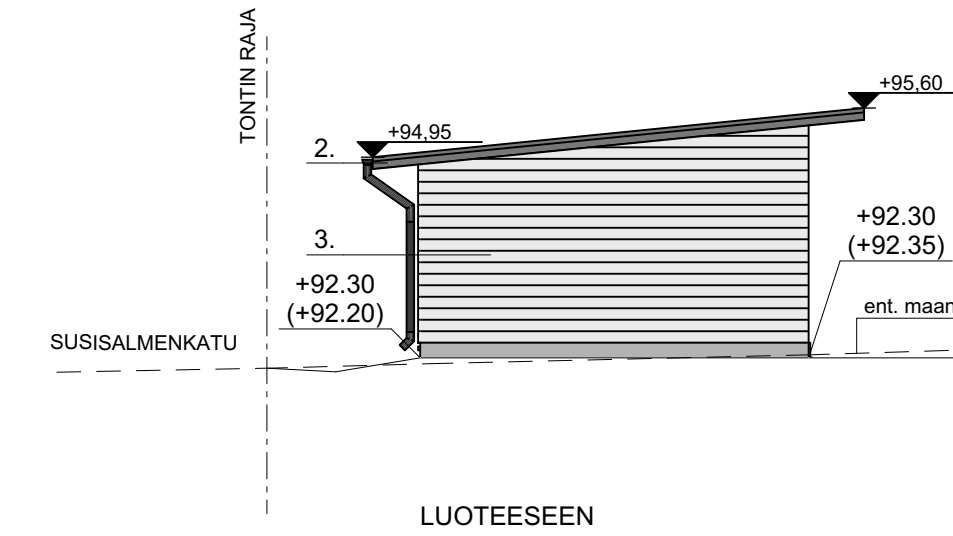

LUOTEESEEN

K.OSA 33	KORTTELI/ITALA 57	TONTTI/No 1	RAKENNUSLUVAN TUNNUS
RAKENNUSOIMENPIDE UUDISRAKENNUS	PIIRUSTUSLAJI PÄÄPIIRUSTUS		CAD-TUNNUS
RAKENNUSKOHTTEEN NIMI JA OSOITE ASUNTO OY KUOPION SUSISALMI SUSISALMENKATU 5 70840 KUOPIO	PIIRUSTUKSEN SISÄLTÖ AUTOKATOS 1 VÄRITETYT JULKISIVUT		MITTAKAAVAT 1:100
SUUN.ALAA <b>ARK</b>	TYÖ No 22033	PIIR.No <b>A23.1</b>	MUUTOS
Joensuu: Länsikatu 15 80110 JOENSUU Puh. 013-7373300 E-mail: etunimi.sukunimi@karrak.fi	Kuopio: Tehdaskatu 16 70620 KUOPIO Puh. 017-263 2671	PÄIVÄYS 03.01.2023	SUUNNITTELUJA JUSSI KORHONEN, RI (AMK) <i>Jussi Korhonen</i> ART MICHAEL, ARK SAFA <i>Michael</i>