



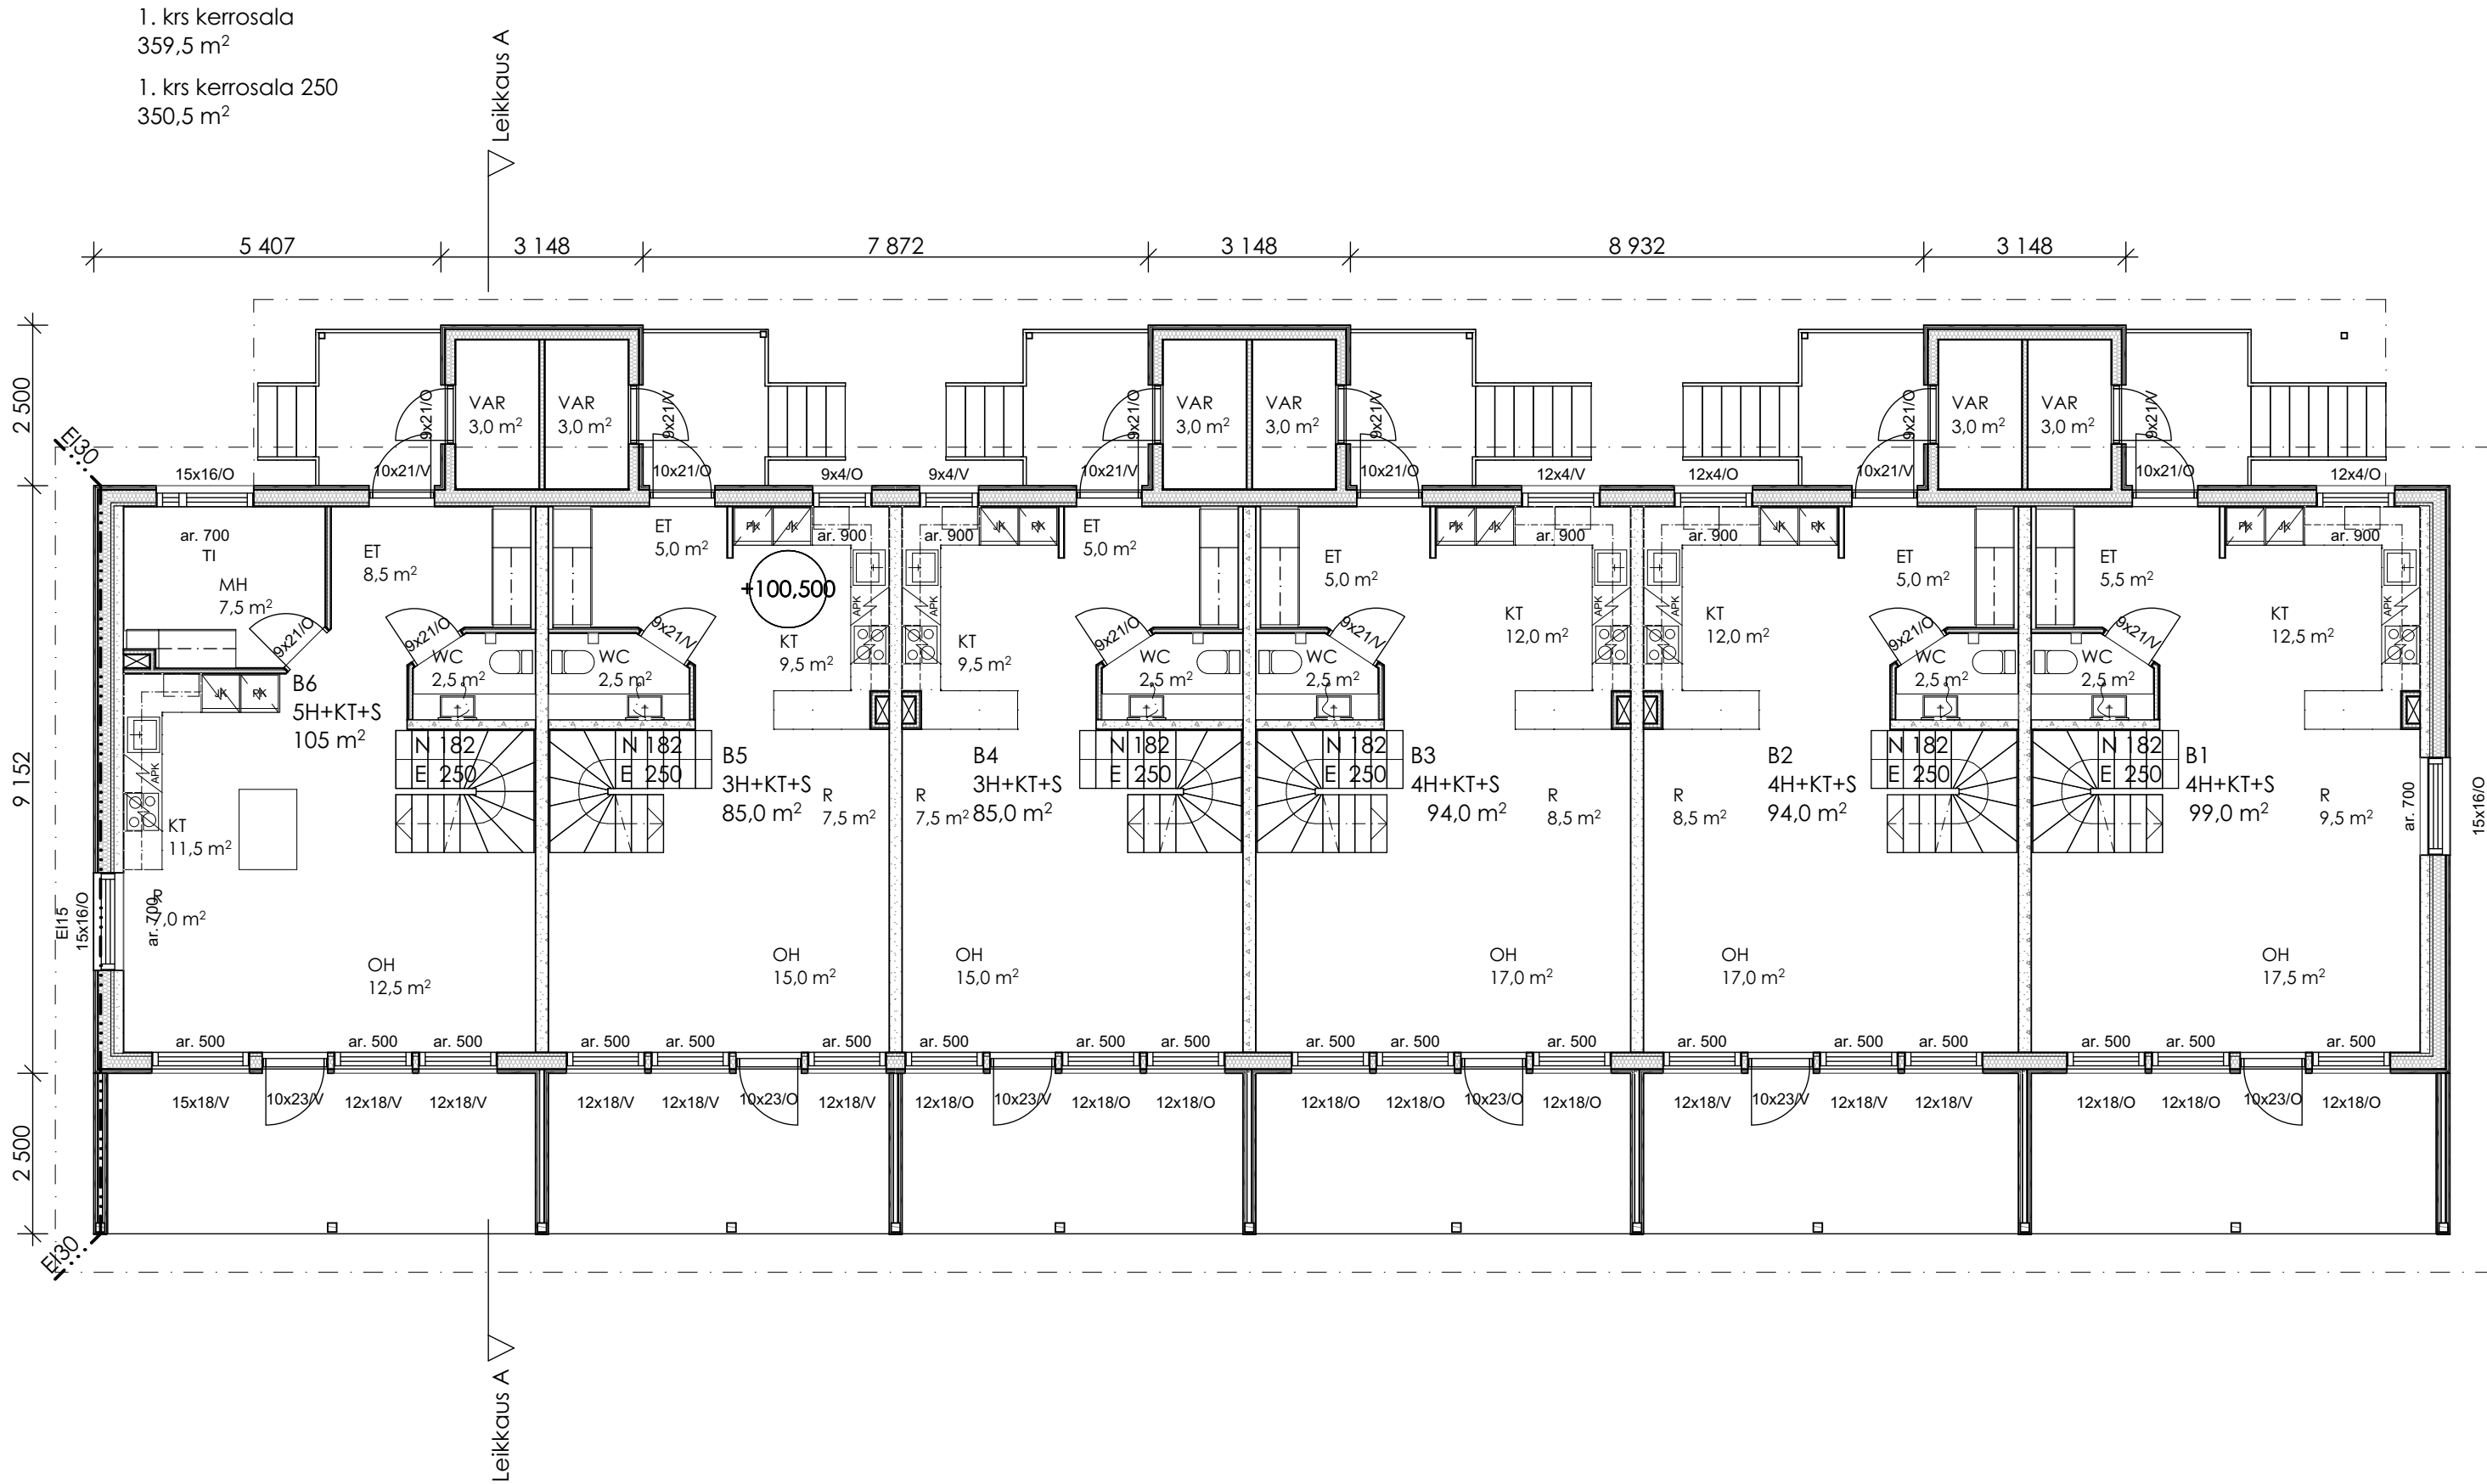

ALUSTAVA					N2000
K.osa/Kylä	Korttel/Tila	Tontti/Rno	Piirustaji	Rakennuslainsäädä	Viranom. arkkitehtimark.
33	59	1	PÄÄPIIRUSTUS	Uudisrakennus	
Rakennuskohteen nimi			Rakennuskohteen osalle		
Parha Oy			Lehtoniementie 154 70840 Kuopio		
Piirustuksen sisältö				Mittakaava	Suunnitteluala
Pohjapiirustus 1_KRS Talo B				1:100	ARK
				Piir. nro	003-00
Vastaava suunnittelija ja koulutus		Allekirjoitus		Suunnittelija	Projektinro
Harri Nieminen, RA-AMK		<i>Harri Nieminen</i>		Harri Nieminen	100-605
Arkkitehtipalvelu Oy		arkkitehtipalvelu.fi		23.6.2025	

2. krs kerrosala
336,0 m²
2. krs kerrosala 250
304,0 m²

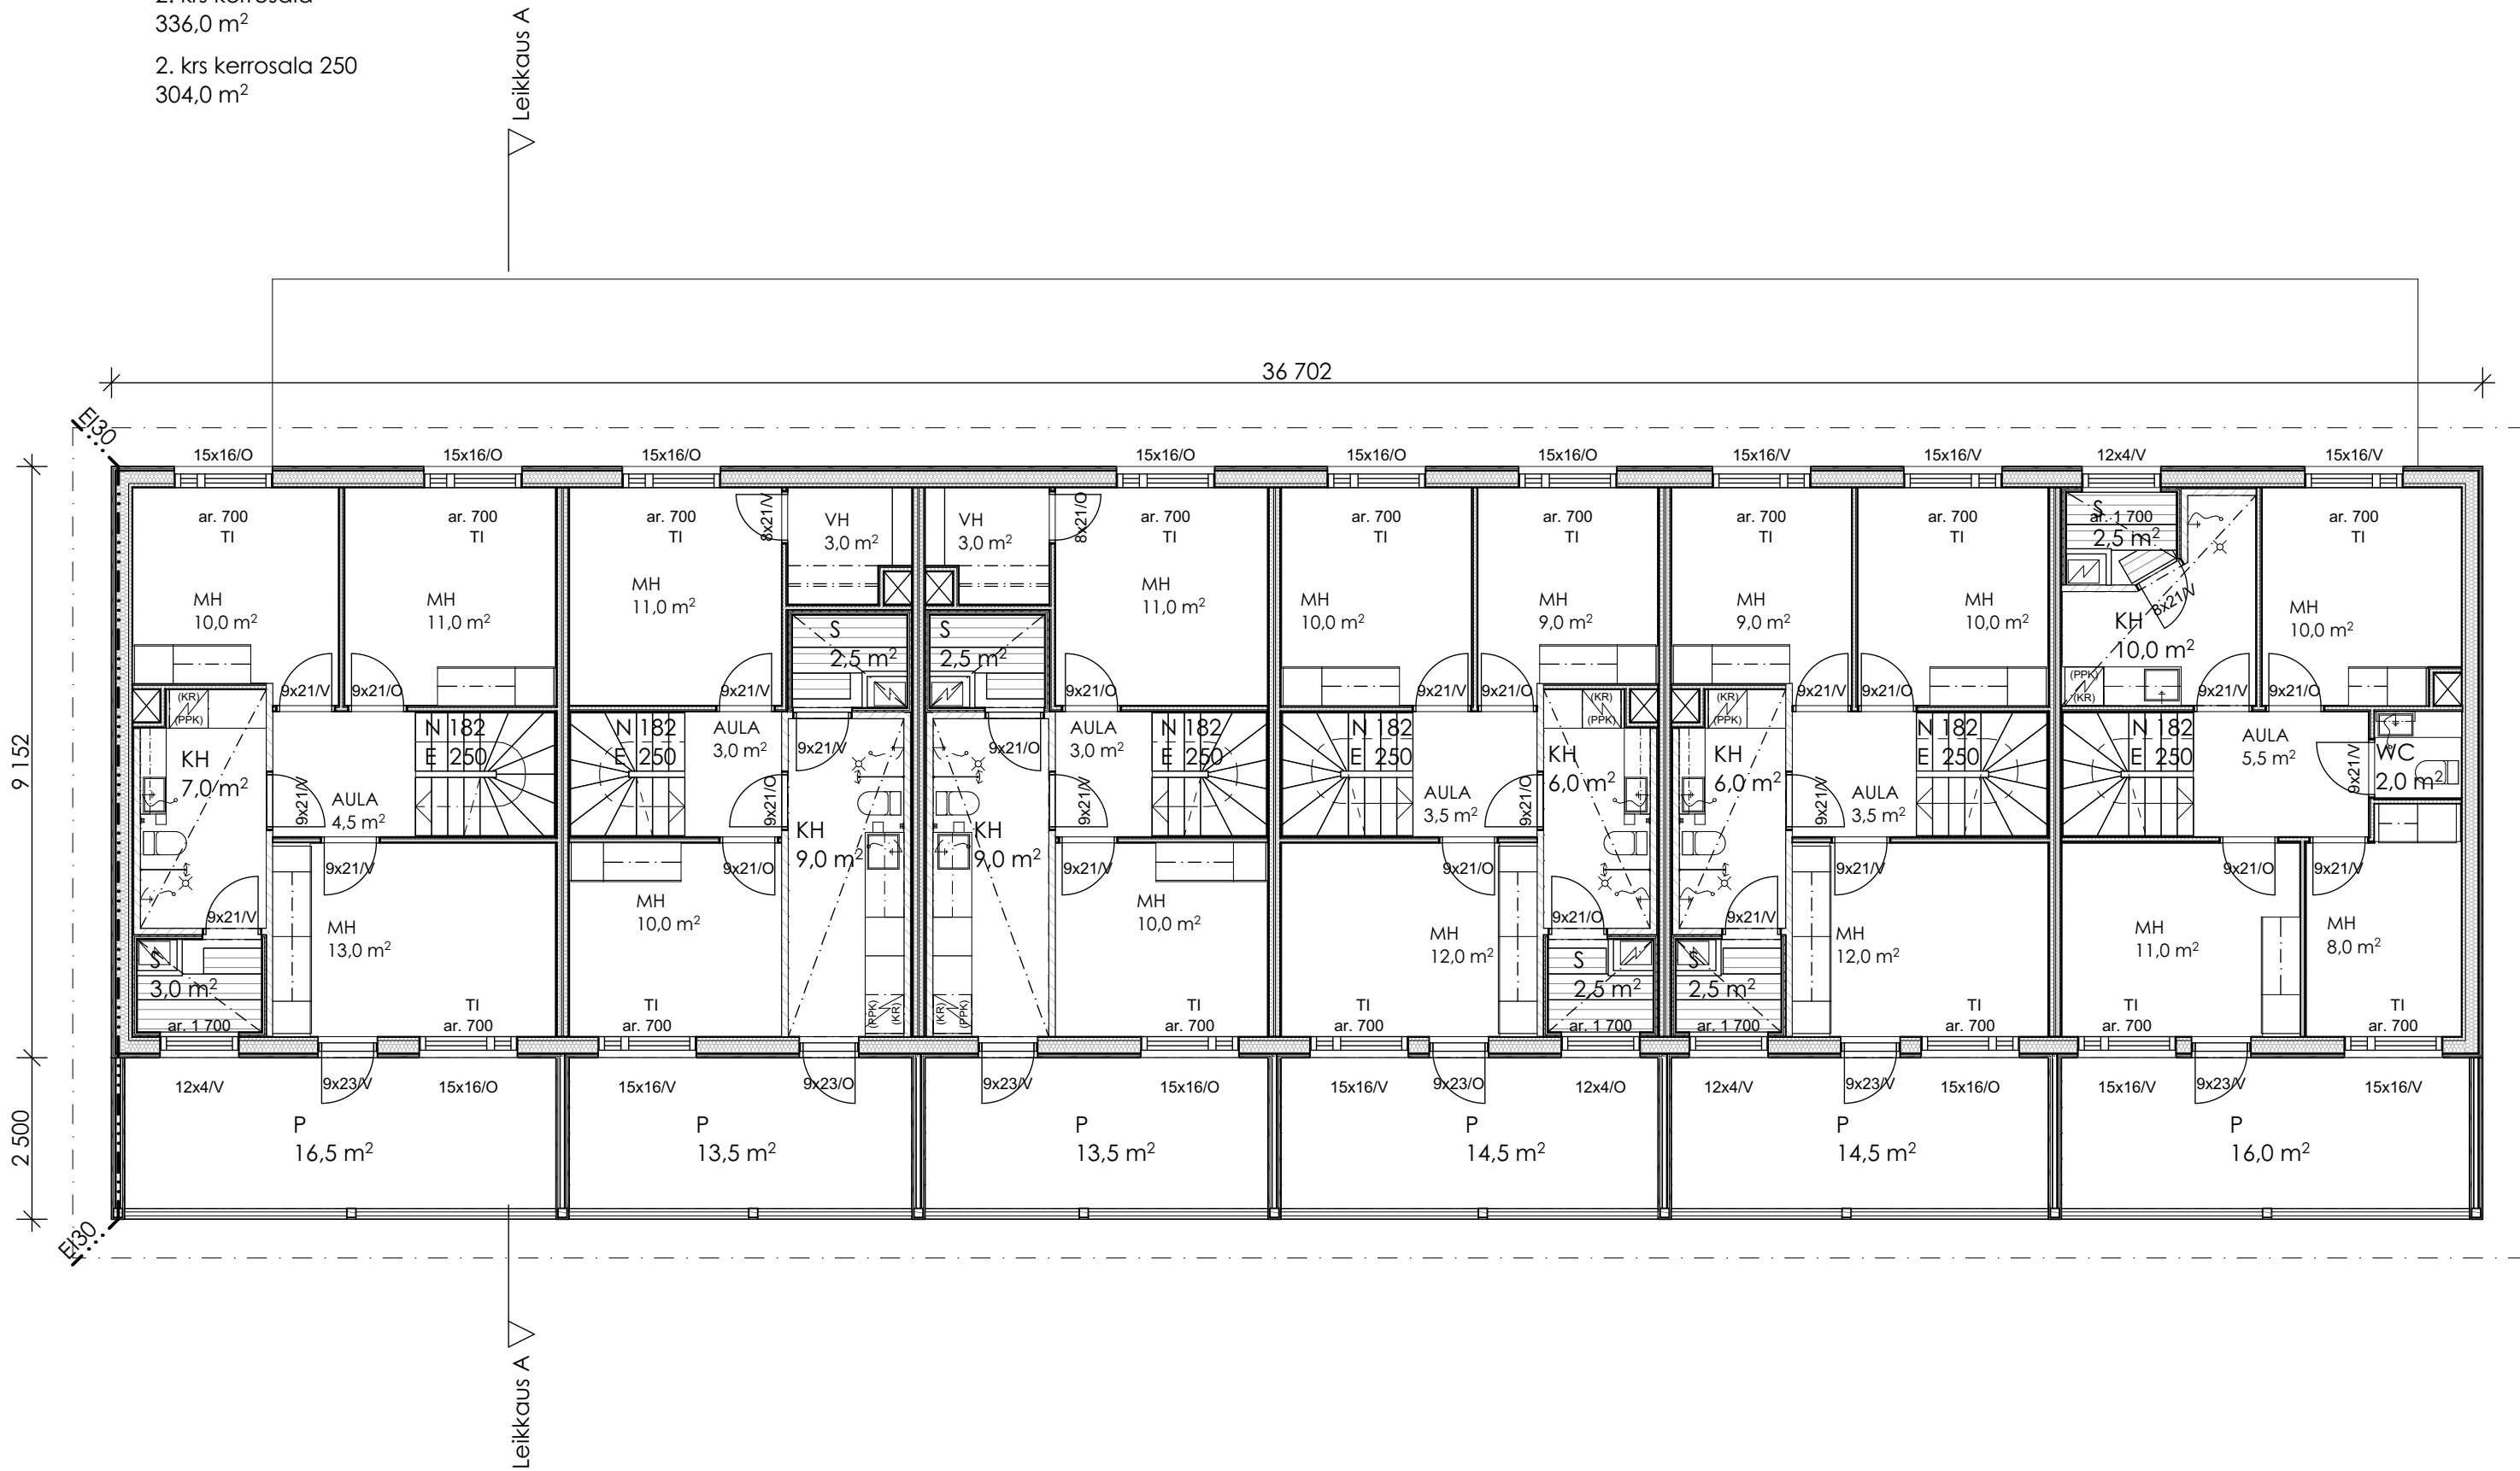

ALUSTAVA					N2000
K.osa/Kylä	Korttel/Tila	Tontti/Rno	Piirustaji	Rakennuslaimenpide	Viranom. arkkitehtimerk.
33	59	1	PÄÄPIIRUSTUS	Uudisrakennus	
Rakennuskohteen nimi				Rakennuskohteen osalle	
Parha Oy				Lehtoniementie 154 70840 Kuopio	
Piirustuksen sisältö				Mittakaava	Suunnittelusta
Pohjapiirustus 2_KRS Talo B				1:100	ARK
					Piir. nro
					003-01
Vastaava suunnittelija ja koulutus		Allekirjoitus		Suunnittelija	
Harri Nieminen, RA-AMK		<i>Harri Nieminen</i>		Harri Nieminen	
Arkkitehtipalvelu Oy		arkkitehtipalvelu.fi		100-605	
				23.6.2025	