



MAASTOLEIKKAUS 1-1

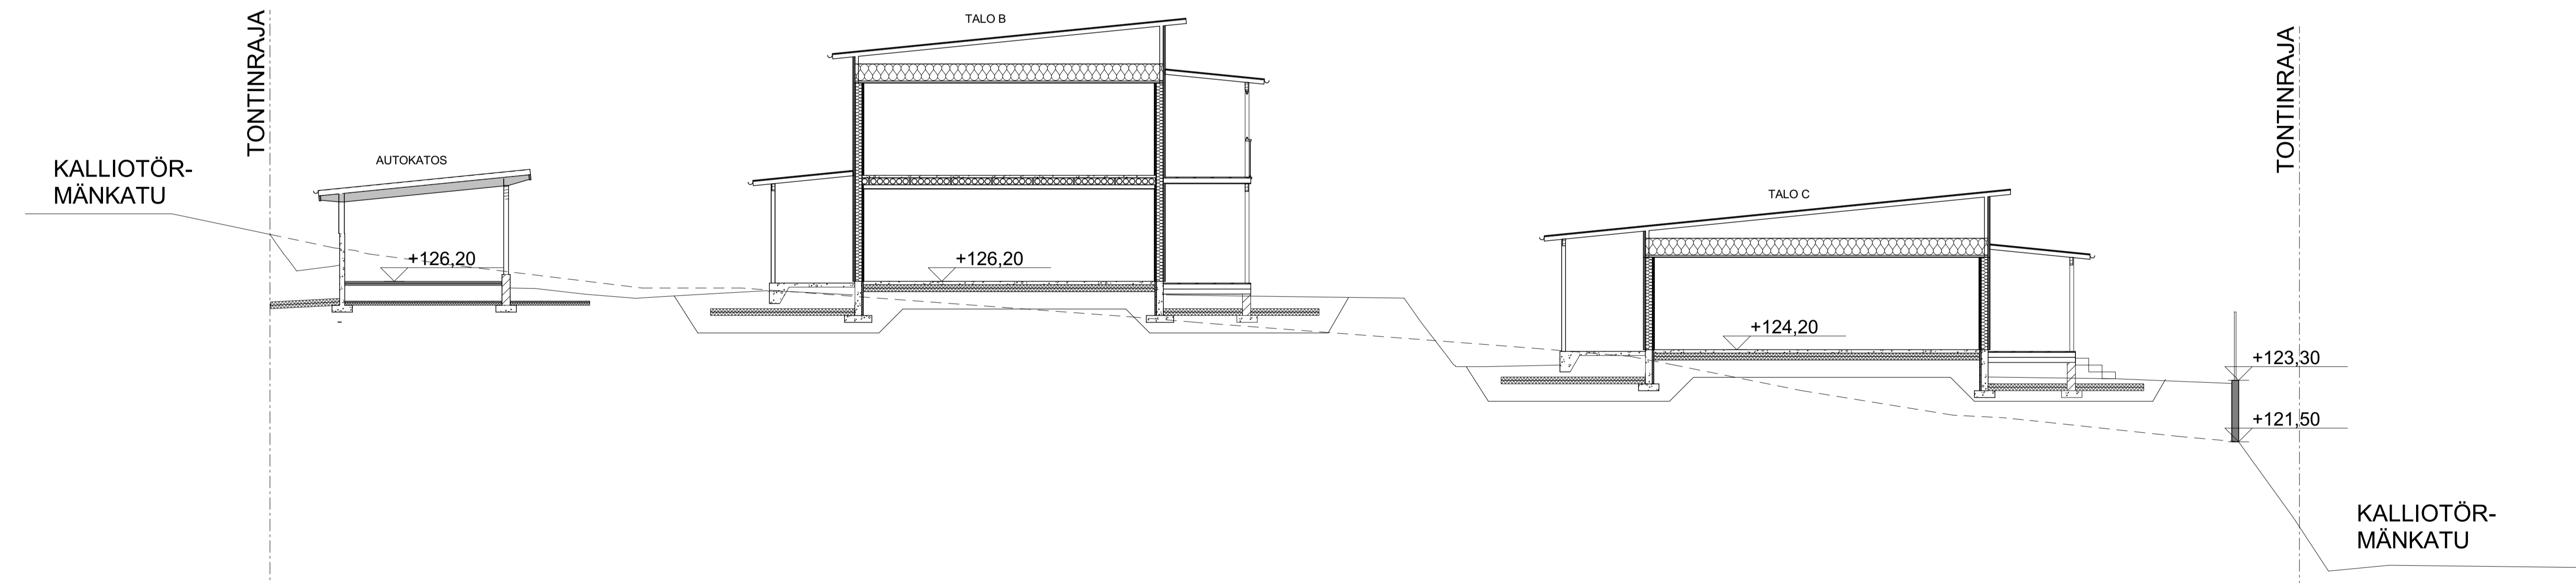

MAASTOLEIKKAUS 2-2



MAASTOLEIKKAUS 3-3

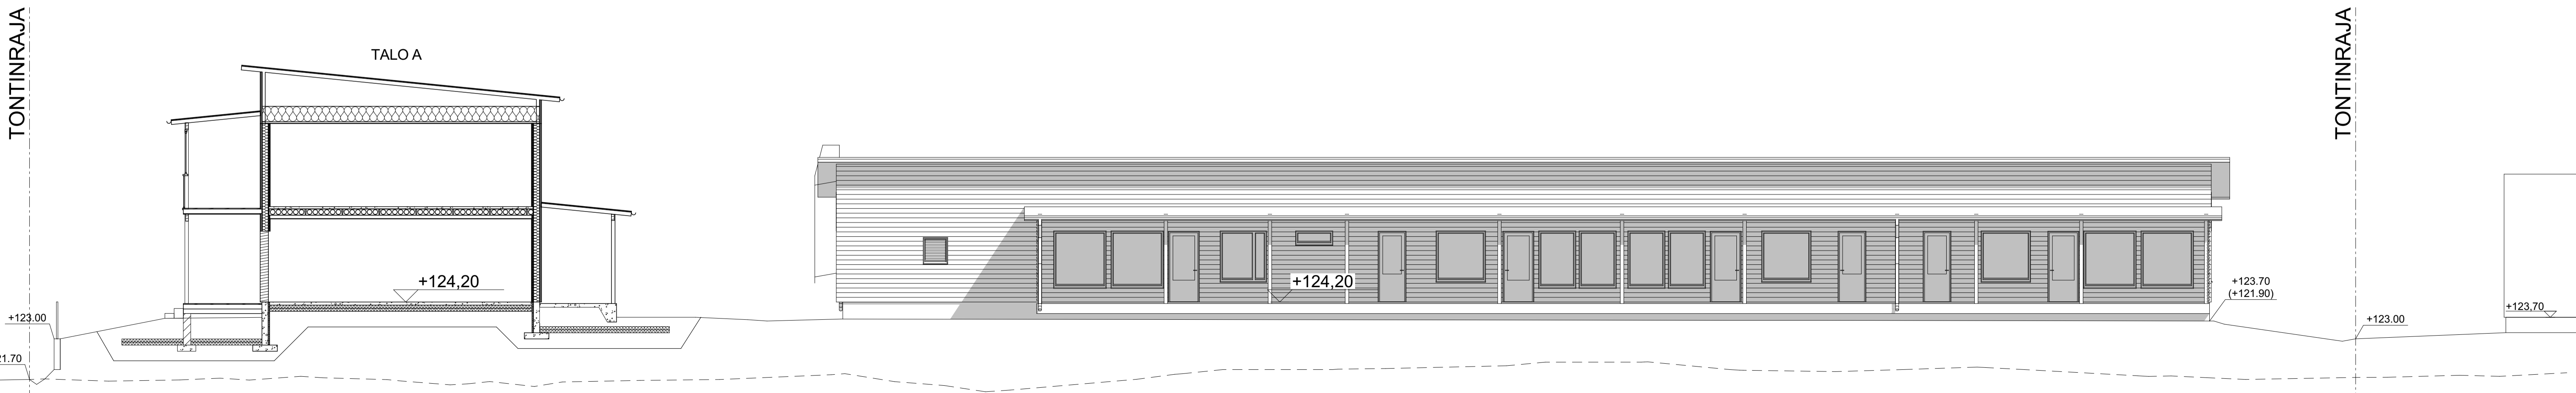

K.O.S.A. 37	KORTTELITILA 147	TONTTIKIRJ. 2	RAKENUSLUVAN TUNNUS
RAKENUSTONNIMISE UUDISRAKENNUS	PIIRUSTUSLAJI PÄÄPIIRUSTUS	CAD-TUNNUS	
RAKENUSKOHTIEN NIMI JA OSOITE AS OY KUOPION KALLIOTÖRMÄN KIMALLUS KALLIOTÖRMÄNKATU 14 70640 KUOPIO	PIIRUSTUKSEN SISÄLTÖ MAASTOLEIKKAUKSET	MITTAKAAVA 1:100	
KARRAK OY SUUNNITTELURYHMÄ Joensuu: Linnankatu 15 80110 JOENSUU Puh. 013-7372300 E-mail: etu@karrak.fi	Kuopio: Tehtäväkatu 16 70620 KUOPIO Puh. 050-4354862	SUUNNITTELU ARK	TYÖ No 20120
		PIIRIN A20	MUUTOS
		PÄIVÄYS 15.4.2021	JUSSI KORHONEN
		arkki. SAFA	<i>[Signature]</i>