



### MAASTOLEIKKAUS ML1-ML1

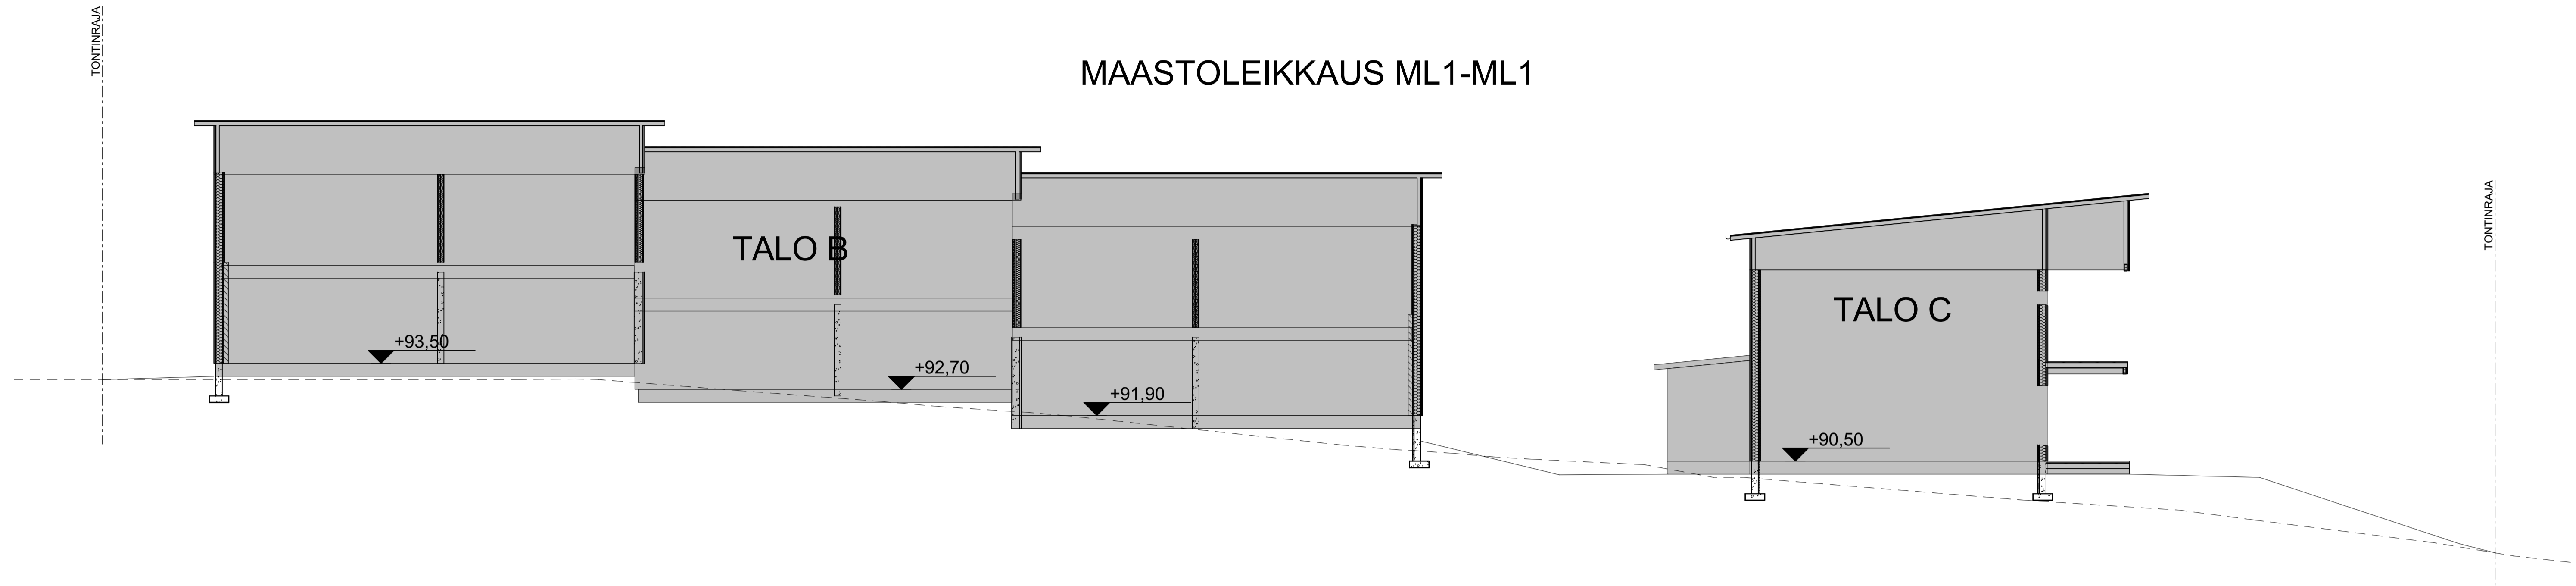

### MAASTOLEIKKAUS ML2-ML2

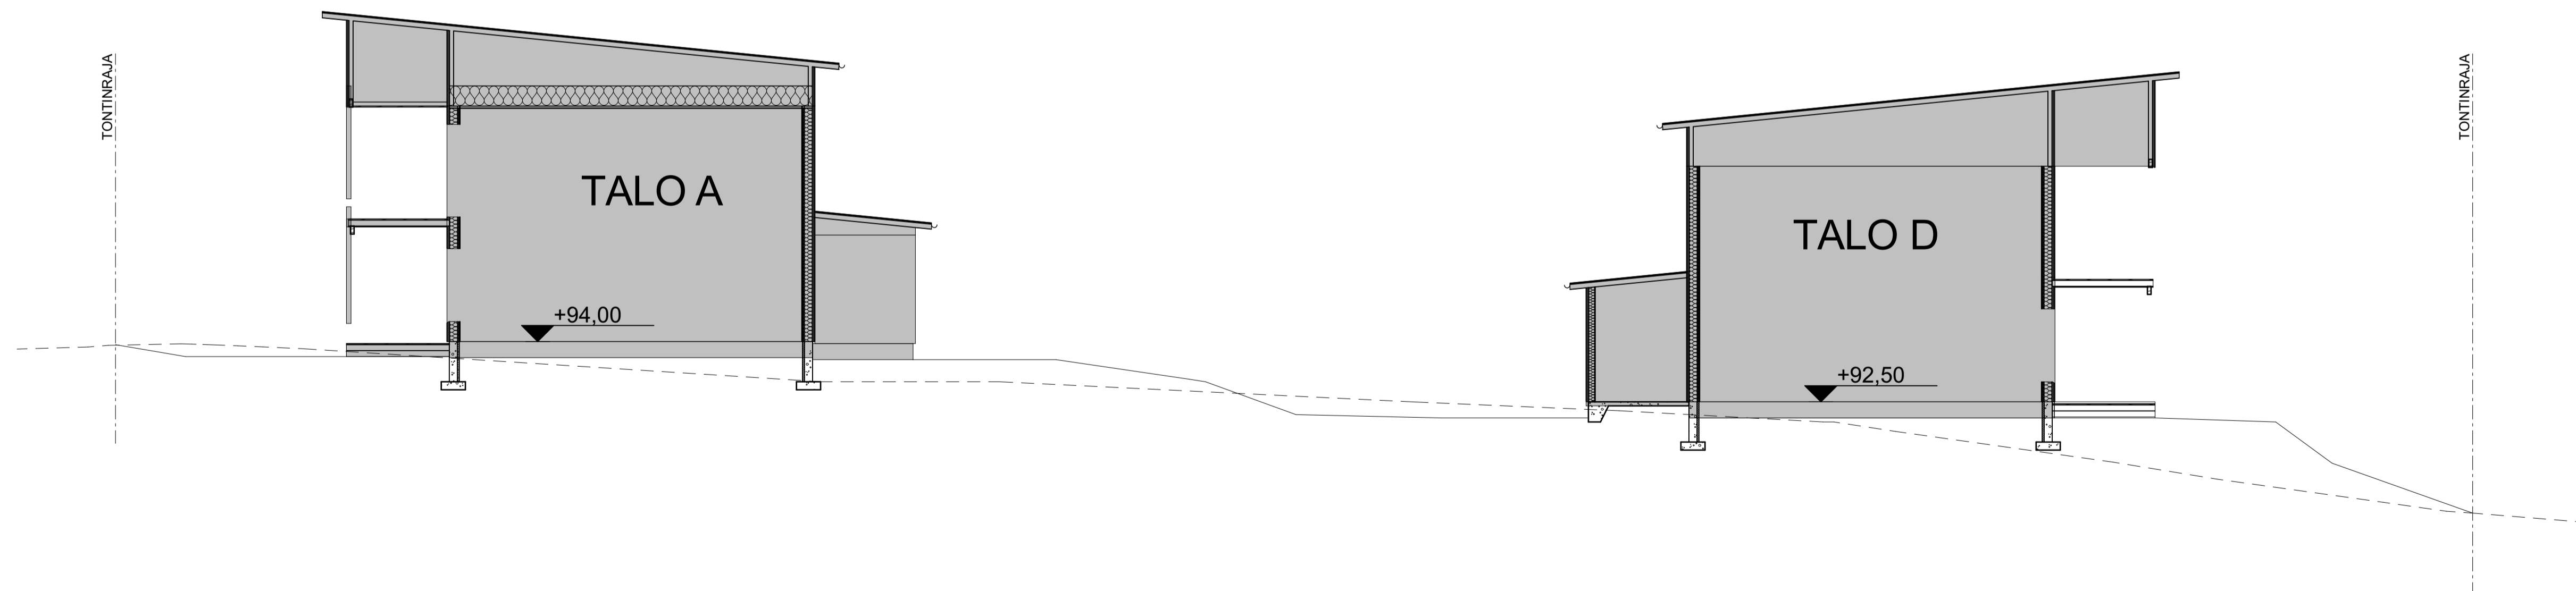

Kuopion alueellinen  
rakennusvalvonta  
20.03.2023 § 122  
www.lupapiste.fi

K.O.S.A. 33	KORTTELITILA 57	TONTINRANG 1	RAKENUSLUVAN TUNNUS
RAKENUSKOHTEEN NIMI JA OSOITE UUDISRAKENNUS	PIIRUSTUSLAIJI PÄÄPIIRUSTUS	CAD-TUNNUS	
RAKENUSKOHTEEN NIMI JA OSOITE AS OY SUSISALMI SUSISALMIENKATU 5 70640 KUOPIO	PIIRUSTUKSEN SISÄLTÖ MAASTOLEIKKAUS ML1 ja ML2	MITTAKAAVA 1:100	
<b>KARRAK OY</b> Joensuu: Länsikatu 15 80110 JOENSUU Puh. 013-7373360 E-mail: etu@karrak.fi	SUUNNITTELUYRITYS <b>KARRAK OY</b>	SUUNNITTELIJA ARK	TYÖN NIMI 22033
		PIIRUSTUS 03.01.2023	PIIRUSTUS JUSI KORHONEN, RI (AMK)
			ART MICHAEL, ARK SAEA