
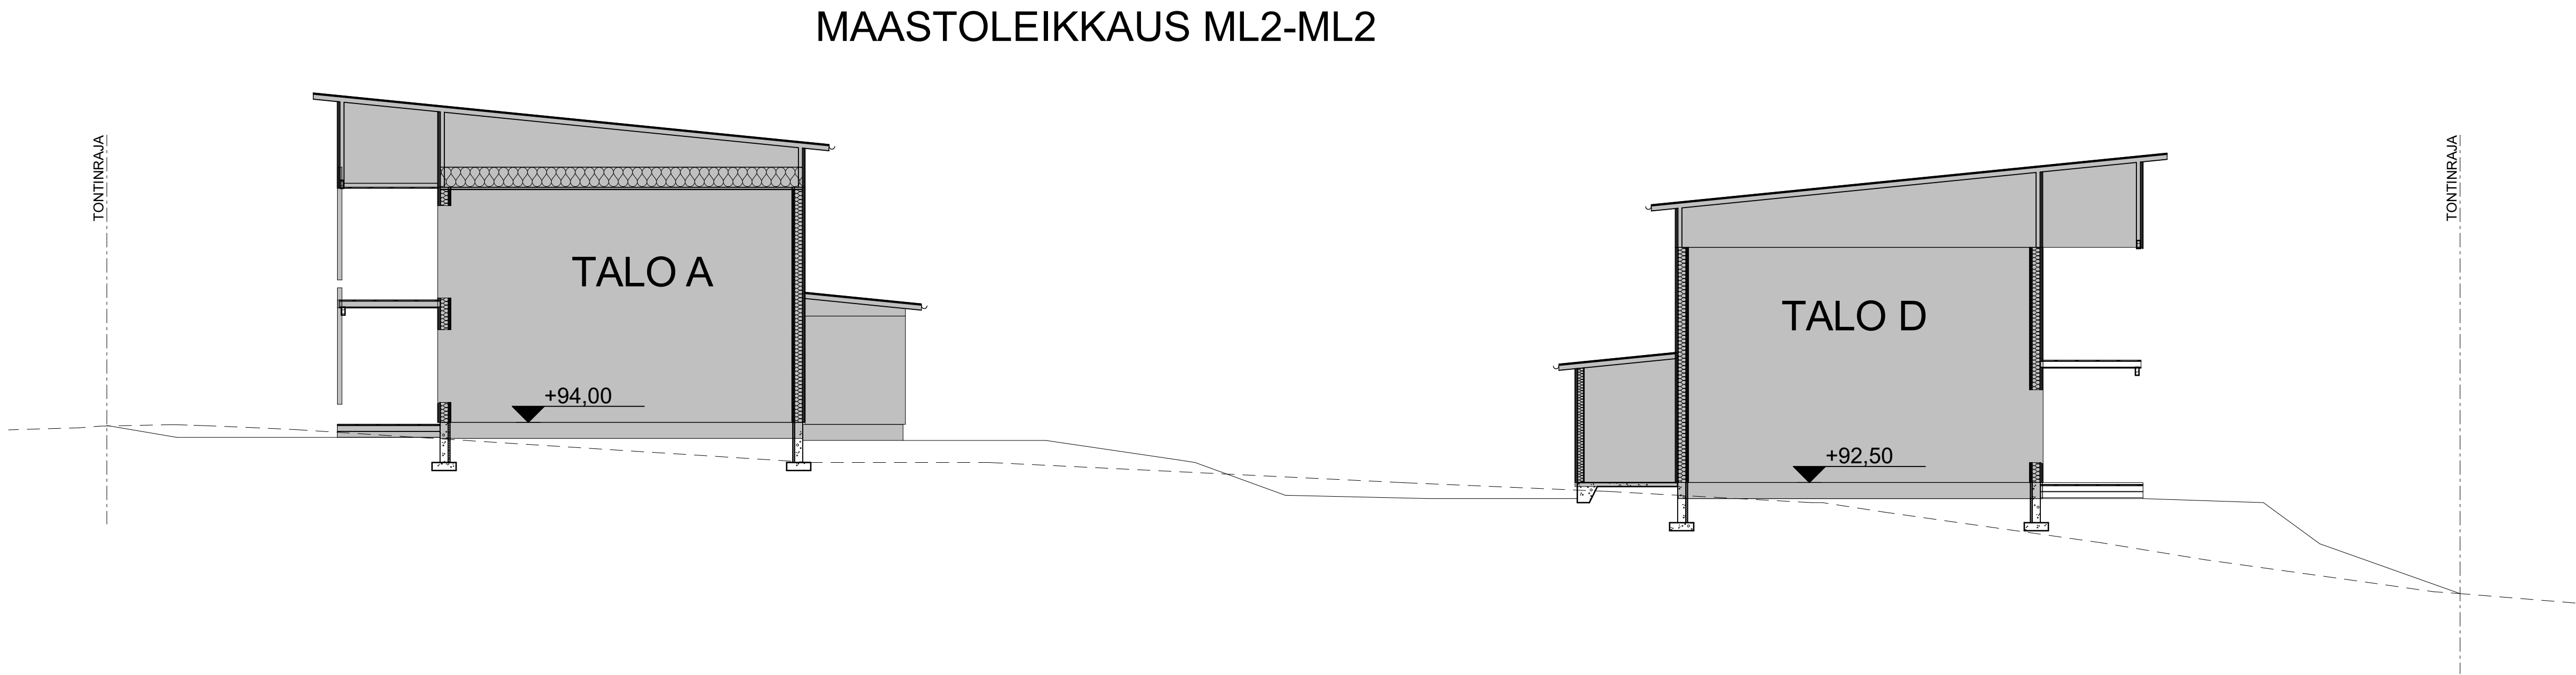


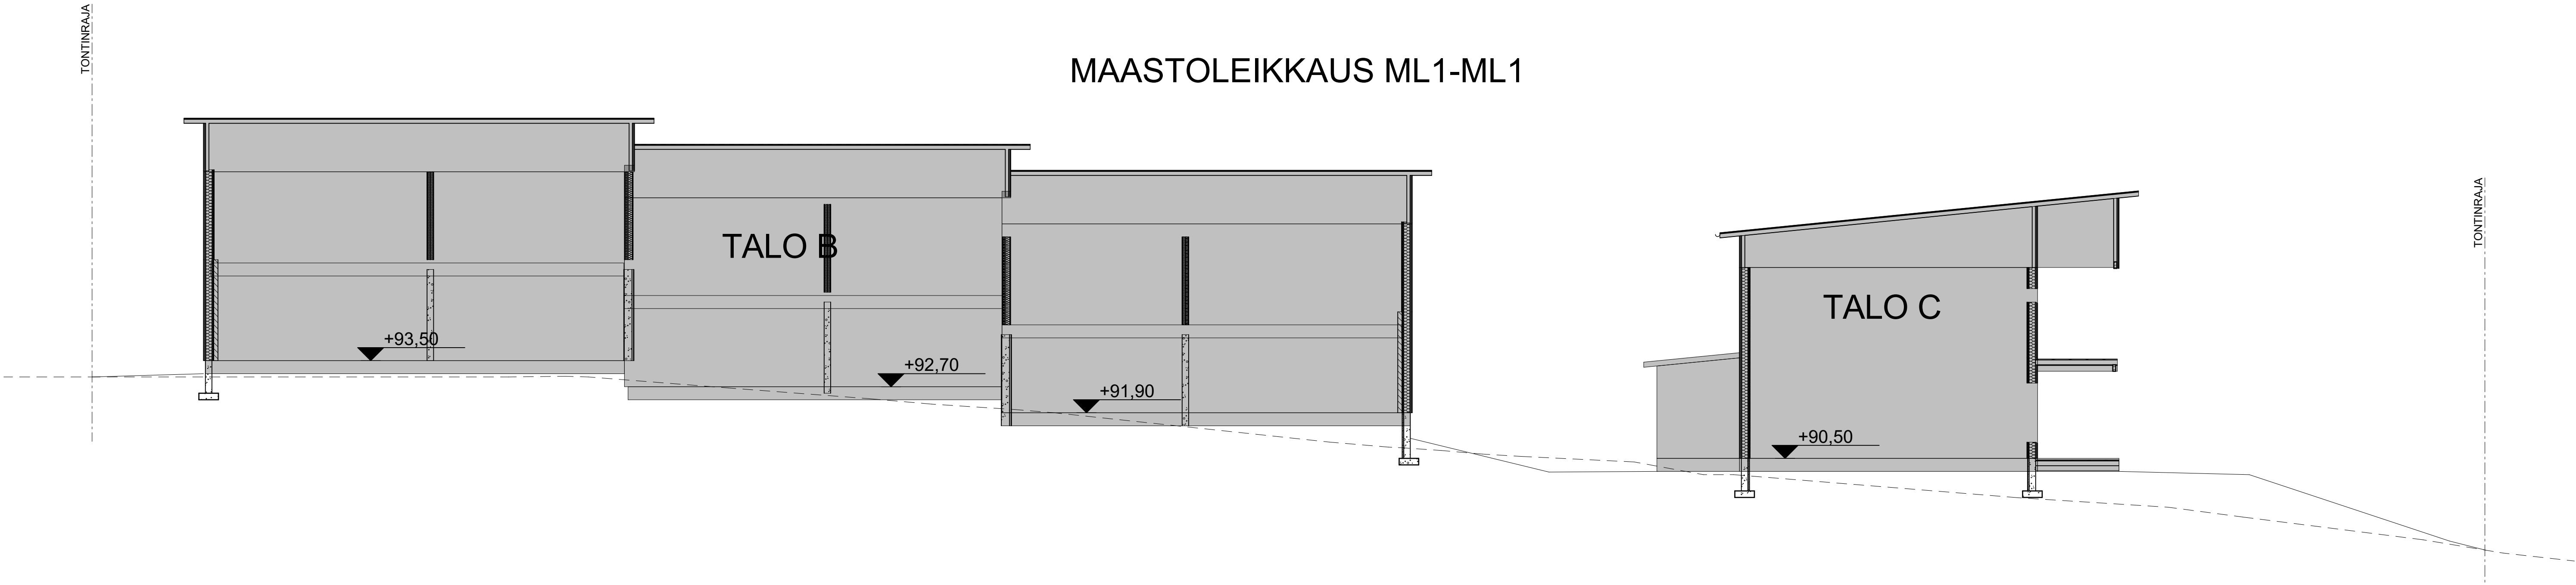

K.O.S.A. 33	KORTTELITILA 57	TONTTIRNÖ 1	RAKENNUSLUVAN TUNNUS			
RAKENNUSLOMENPIDE UUDISRAKENNUS			PIIRUSTUSLAIJI PÄÄPIIRUSTUS		CAD-TUNNUS	
RAKENNUSKOHTIEN NIMI JA OSOITE AS OY SUSISALMI SUSISALMENKATU 5 70640 KUOPIO			PIIRUSTUKSEN SISÄLTÖ MAASTOLEIKKAUS ML1 ja ML2		MITTAAVAAT 1:100	
SIUNNITTELUYHÄMÄ KARRAK OY Joensuu: Linnankatu 15 80110 JOENSUU Puh. 013-7373300 E-mail: etuunimi.suuninimi@karrak.fi Kuopio: Tehdaskatu 16 70620 KUOPIO Puh. 017-263 2671			SUUNN. ALA ARK	TYÖ No 22033	PIIR. No MUUTOS	
			PÄIVÄYS 03.01.2023	SIUNNITTELIJA JUSSI KORHONEN, RI (AMK)		
			ART MICHAEL, ARK SAEA			