


Kuopion alueellinen
rakennusvalvonta
20.03.2023 § 122
www.lupapiste.fi

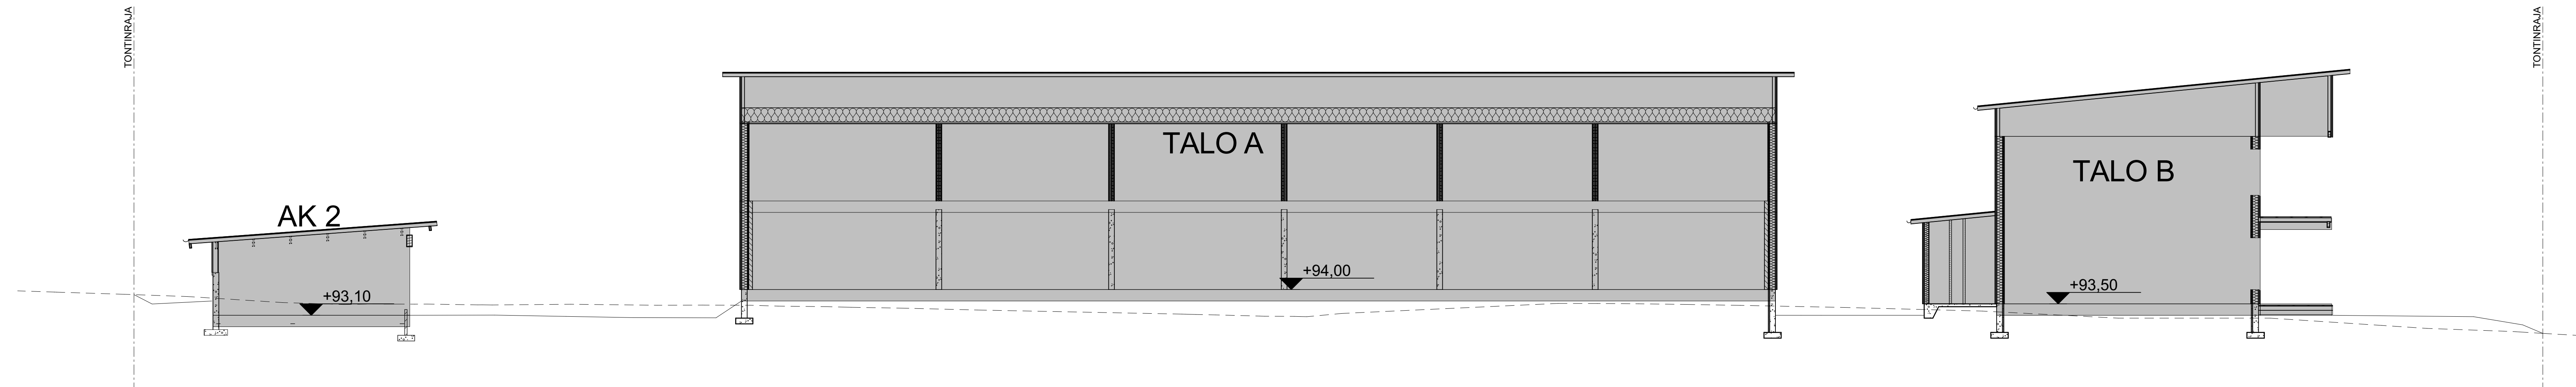

| | | | | |
|---|--------------------|--|--|----------------------|
| K.O.S.A. 33 | KORTTELITILA 57 | TONTTI No 1 | RAKENNUSLUVAN TUNNUS | |
| RAKENNUSLOMENPIDE UUDISRAKENNUS | | PIIRUSTUSLAJI PÄÄPIIRUSTUS | | CAD-TUNNUS |
| RAKENNUSKOHTEEN NIMI JA OSOITE AS OY SUSISALMI SUSISALMENKATU 5 70840 KUOPIO | | PIIRUSTUKSEN SISÄLTÖ MAASTOLEIKKAUS ML3 | | MITTAKAAVAT 1:100 |
| SUUNNITTELUYHÄ KARRAK OY Joensuu: Länskatu 15 80110 JOENSUU Puh. 013-7373300 E-mail: etunimi.sukunimi@karrak.fi | | SUUNALA ARK | TYÖ No 22033 | PIIR.No MUUTOS |
| | | PÄIVÄYS 03.01.2023 | SUUNNITTELIJA JUSSI KORHONEN, RI (AMK) ART MICHAEL, ARK SAFA | |