


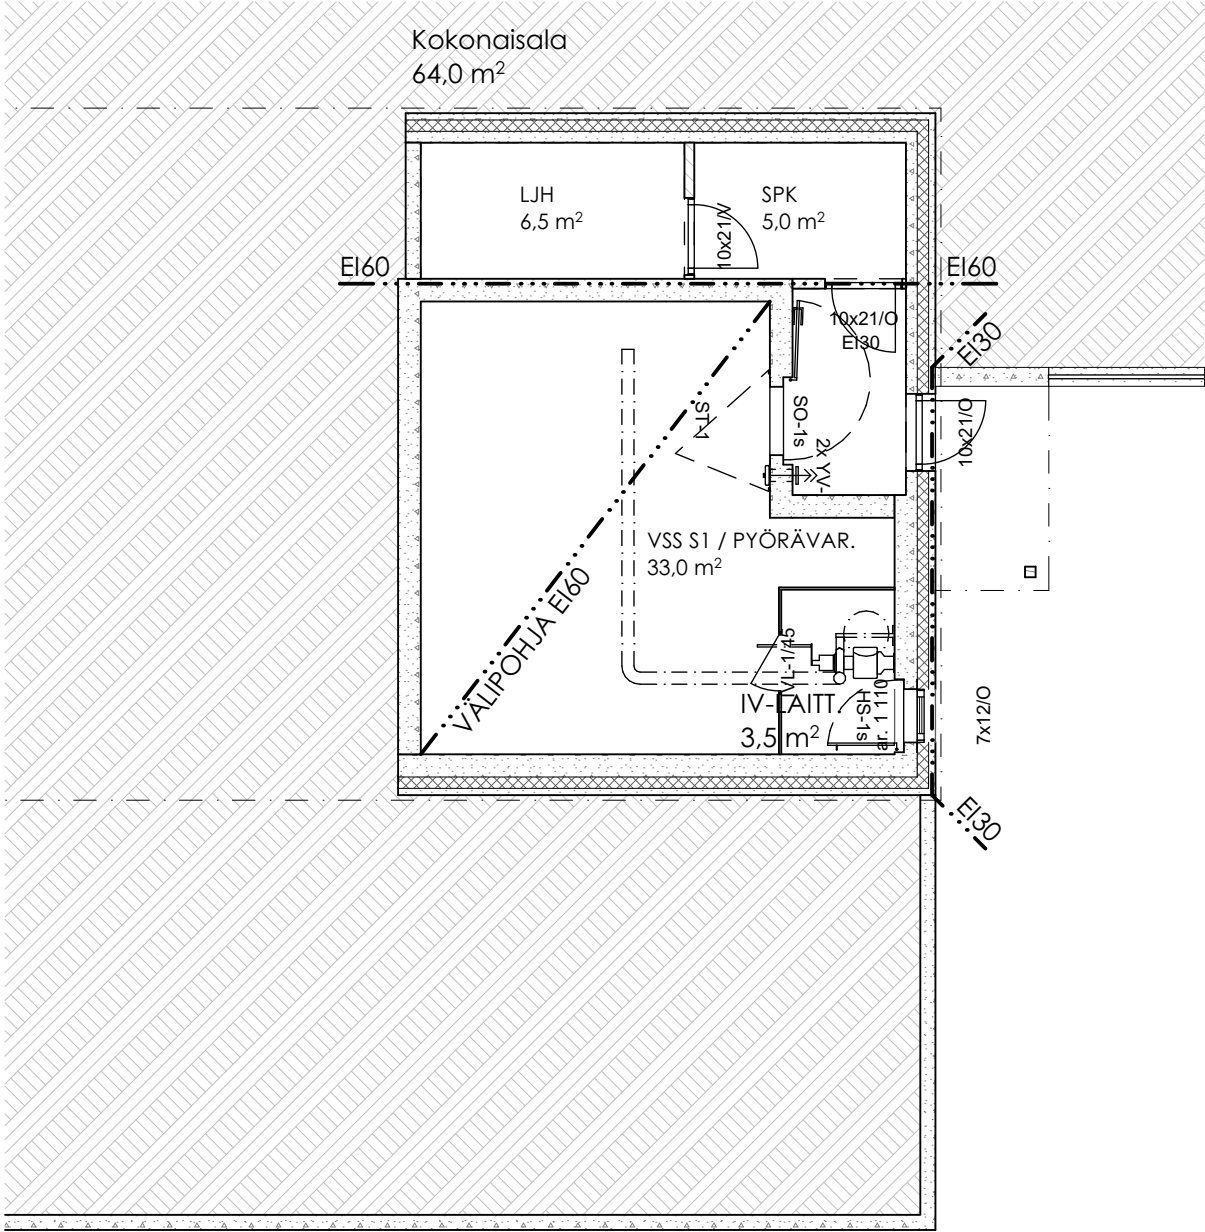

003-00

Kellarikerros


1:100



ALUSTAVA					N2000
K.osa/Kylä	Korttel/Tila	Tontti/Rn:o	Piirustaja	Rakennustoimenpide	Viranom. arkistointimerk.
33	59	1	PÄÄPIIRUSTUS	Uudisrakennus	
Rakennuskohteen nimi			Rakennuskohteen osoite		
Parha Oy			Lehtoniementie 154 70840 Kuopio		
Piirustuksen sisältö			Mittakaava	Suunnitteluala	
Pohjapiirustus K_KRS Talo A			1:100	ARK	
				Pii. nro	
				003-00	
Vastaava suunnittelija ja koulutus		Allekirjoitus	Suunnittelija		Projekti nro
Harri Nieminen, RA-AMK		Harri Nieminen	Harri Nieminen		100-605
Arkkitehtipalvelu Oy		arkkitehtipalvelu.fi			23.6.2025

1. krs kerrosala
366,5 m²

1. krs kerrosala 250
357,0 m²

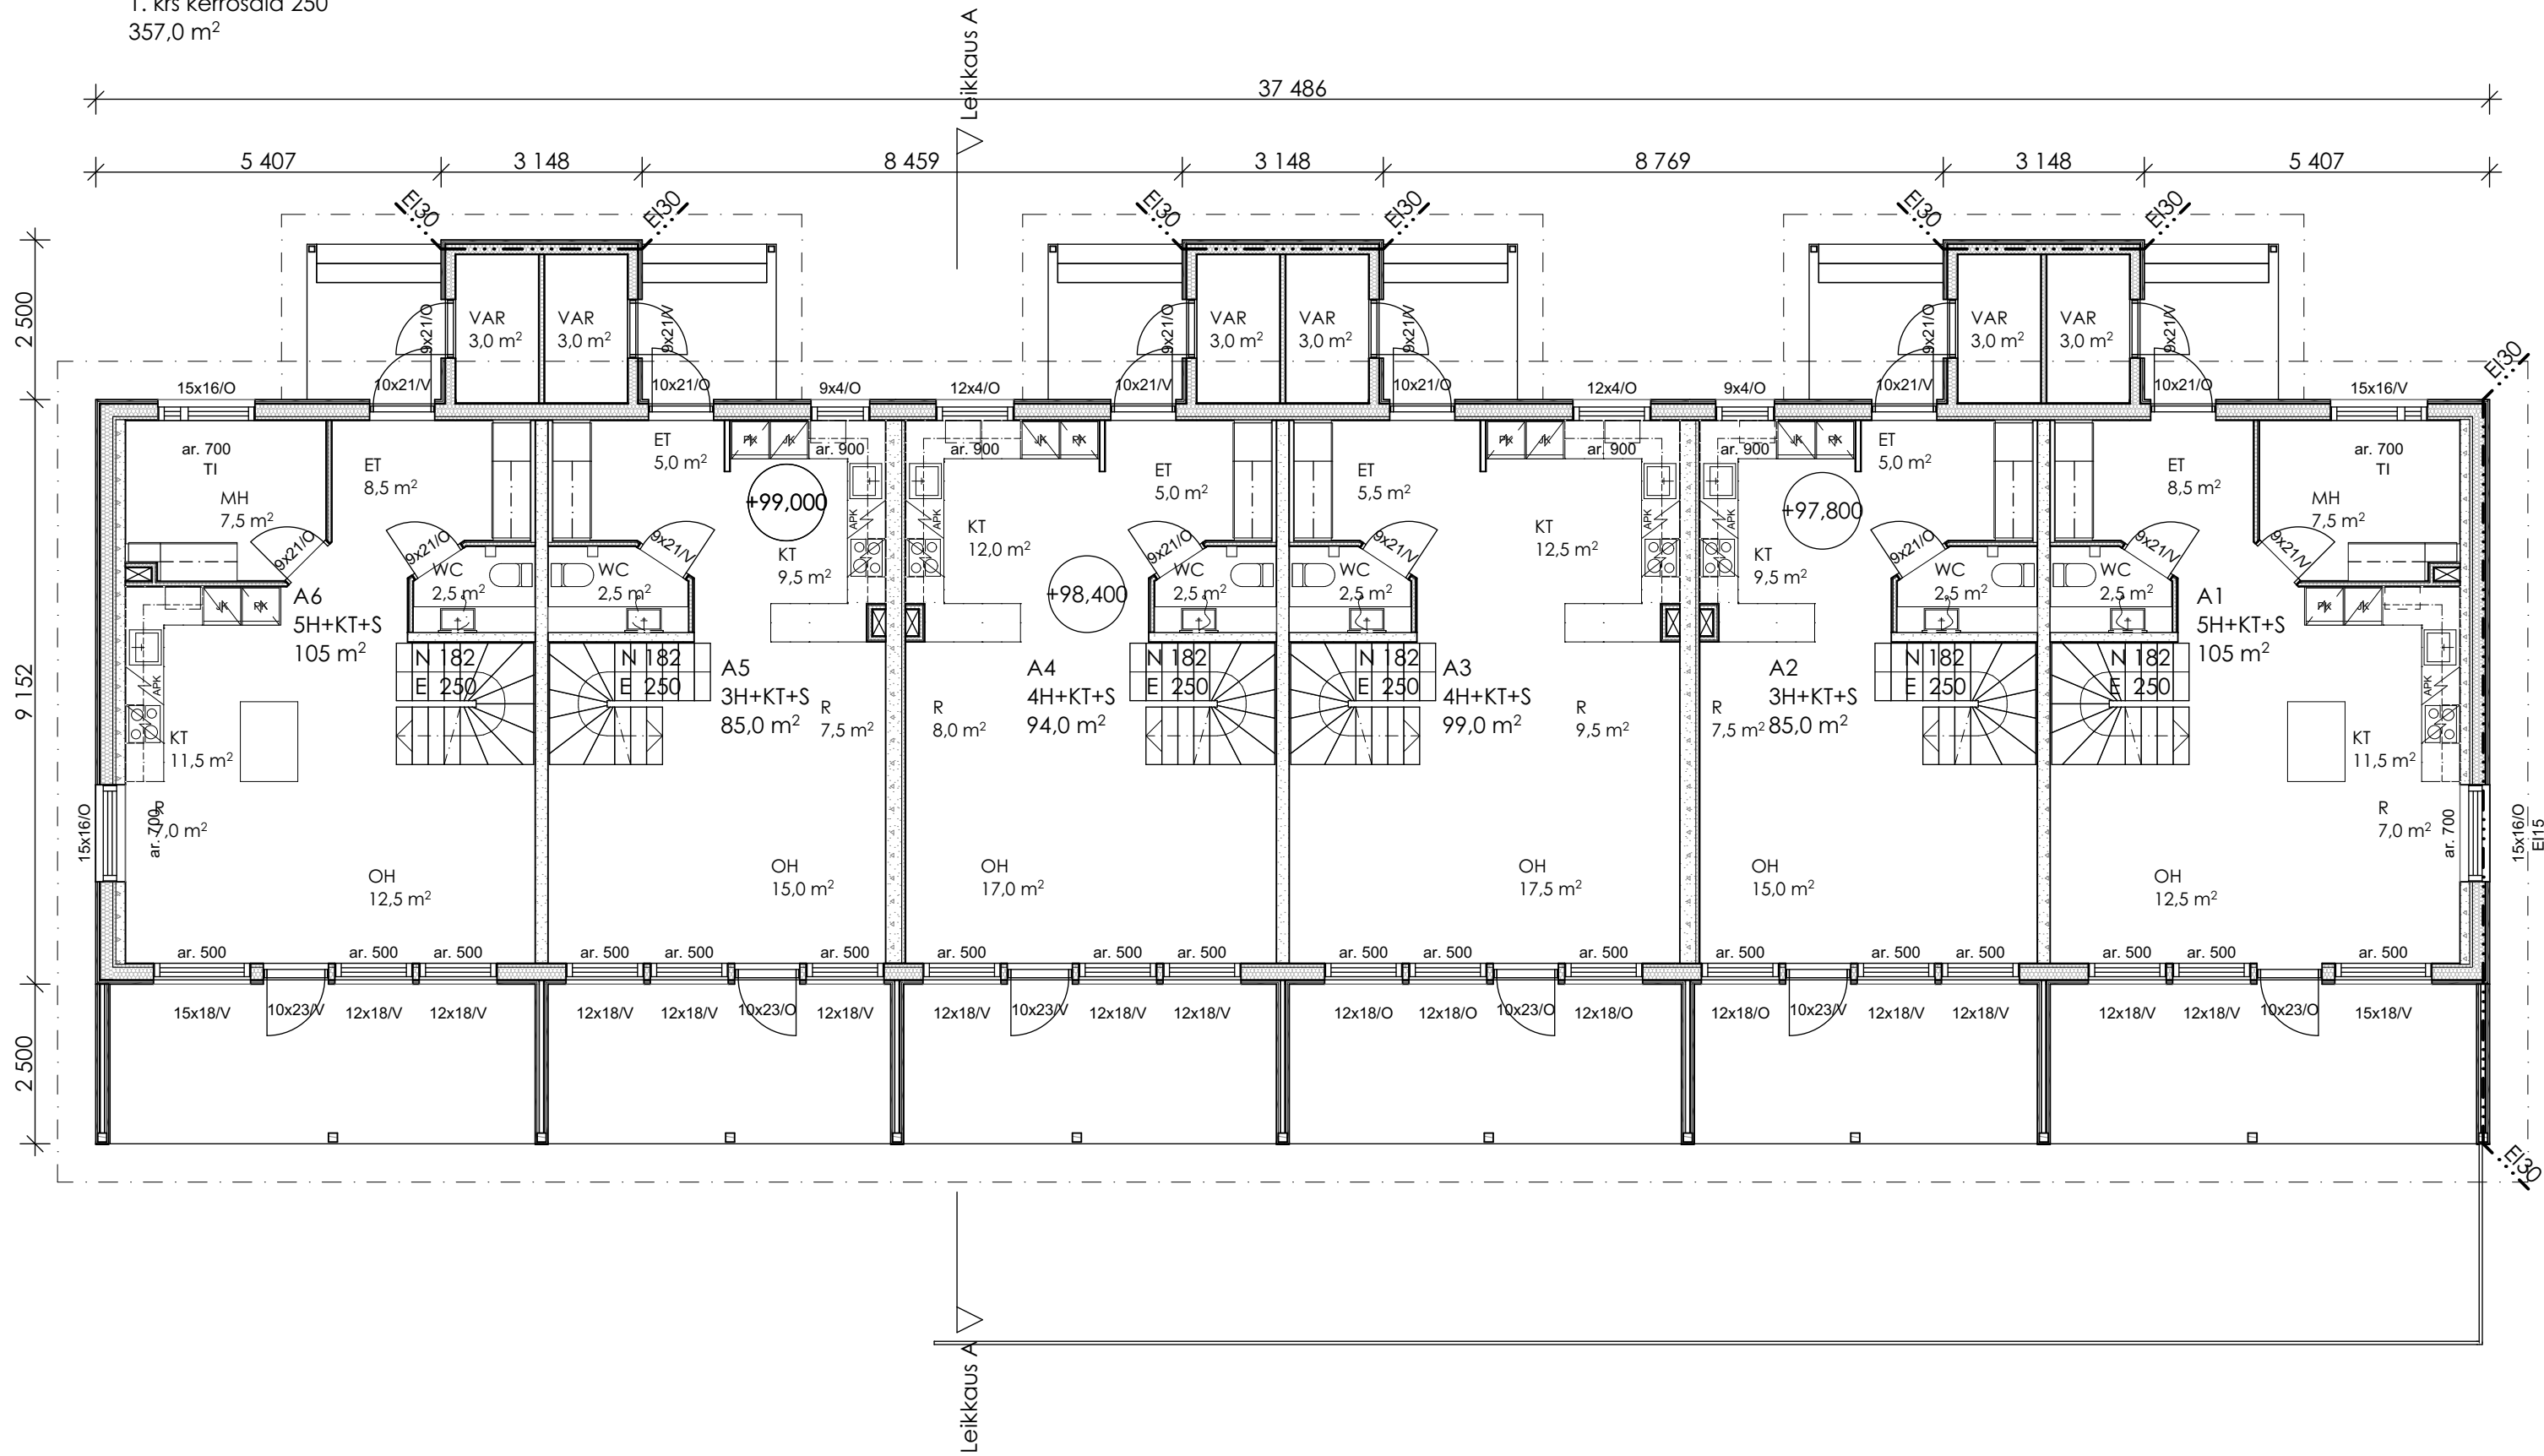

003-01

1. kerros

1:100



ALUSTAVA

K.osa/Kylä	Korttel/Tila	Tontti/Rn:o	Piirustuskohde	Rakennuskohteen nimi	Viranom. arkkitehtimerk.
33	59	1	PÄÄPIIRUSTUS	Uudisrakennus	N2000
Rakennuskohteen nimi			Rakennuskohteen osalle		
Parha Oy			Lehtoniementie 154 70840 Kuopio		
Piirustuksen sisältö			Suunnittelusta		
Pohjapiirustus 1_KRS Talo A			1:100		
Vastaava suunnittelija ja koulutus			Suunnittelija		
Harri Nieminen, RA-AMK			Harri Nieminen		
Arkkittehtipalvelu Oy			arkkitehtipalvelu.fi		
			23.6.2025		

2. krs kerrosala 250
310,5 m²



arkkitehti
palvelu

Tulostuspäivä 23.6.2025 klo 15.01